



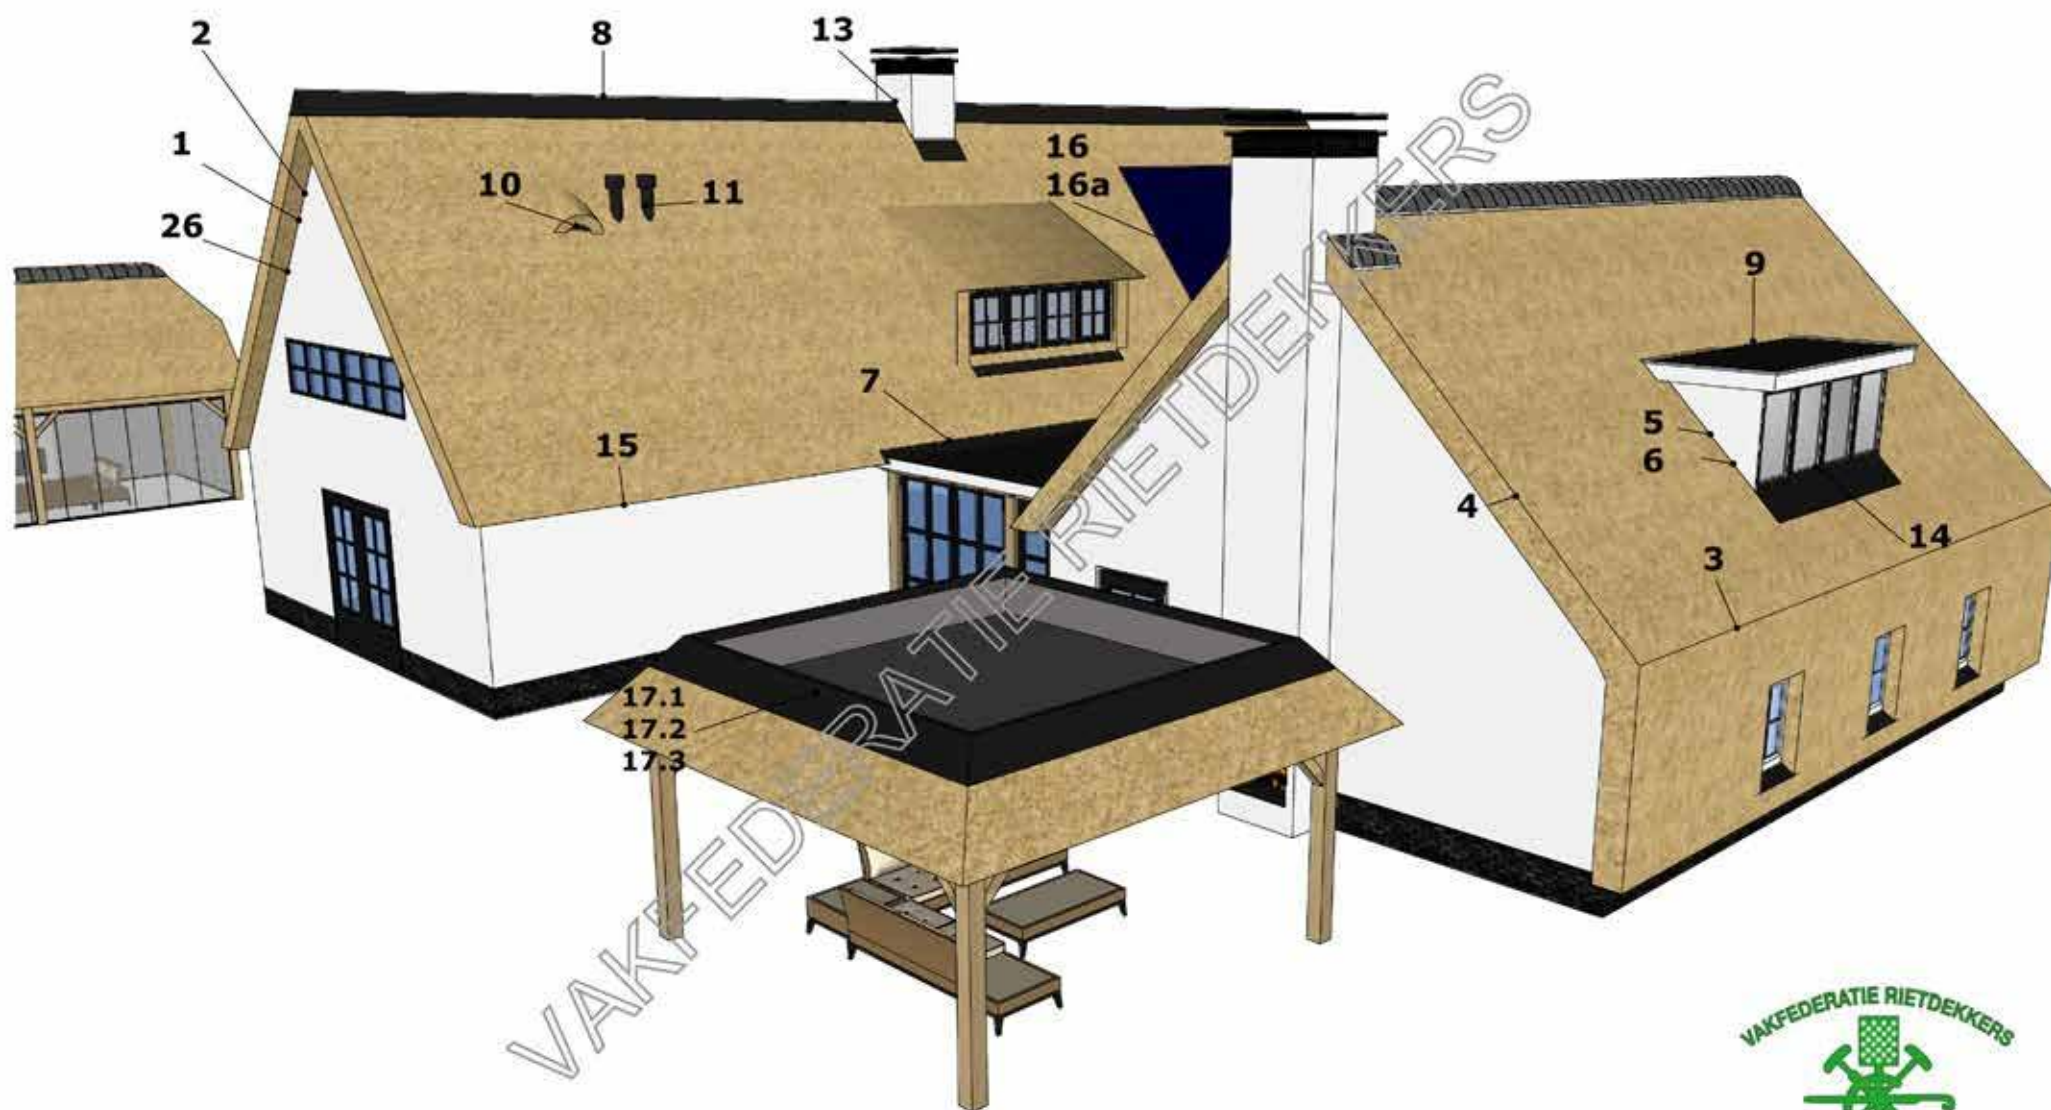

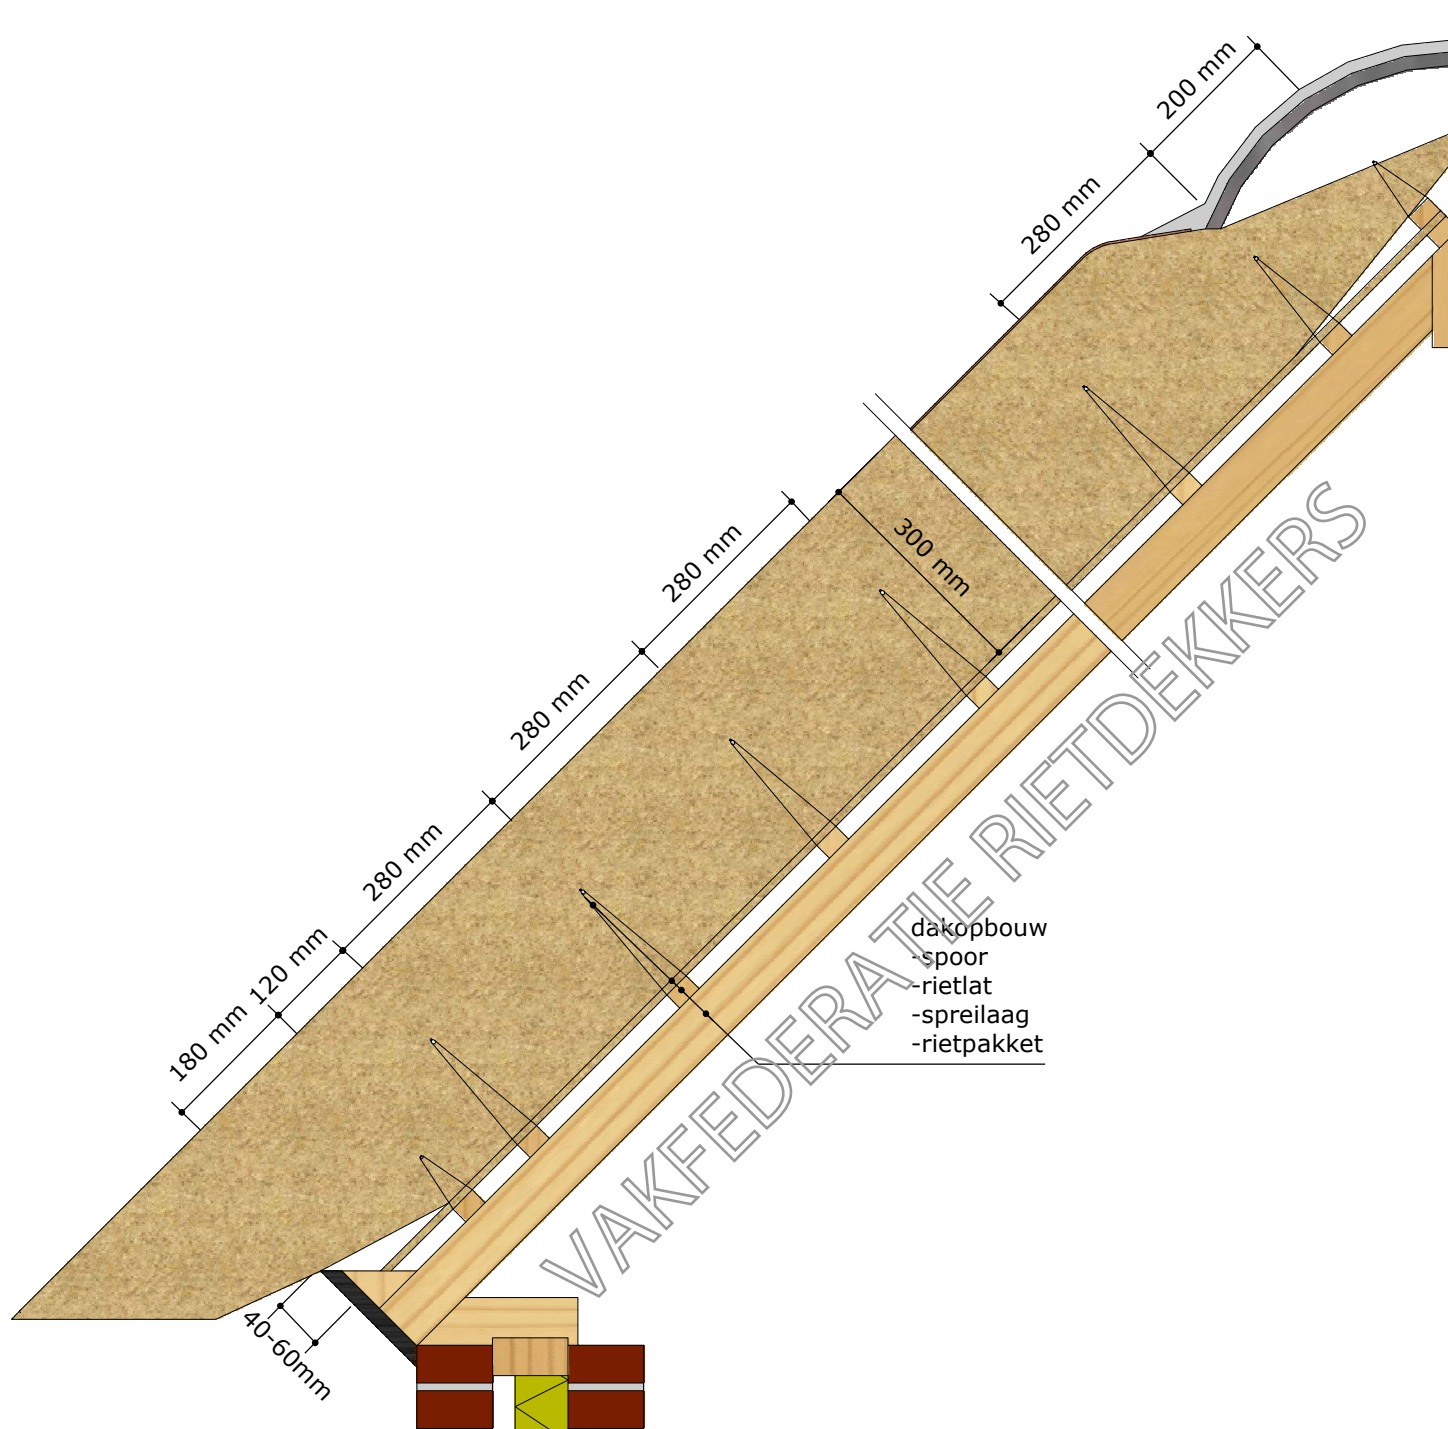






	www.riet.com vakfederatie@riet.com copyright
schaal 1:10	2021
DETAIL 1: overzicht traditioneel	

* Dit detail betreft een principedetail. Maatvoering/uitvoering kan in praktijk afwijken. Overleg hierover met uw rietdekker of de Vakfederatie.

* De eisen- en uitvoeringsrichtlijnen van de Vakfederatie Rietdekkers blijven van toepassing.

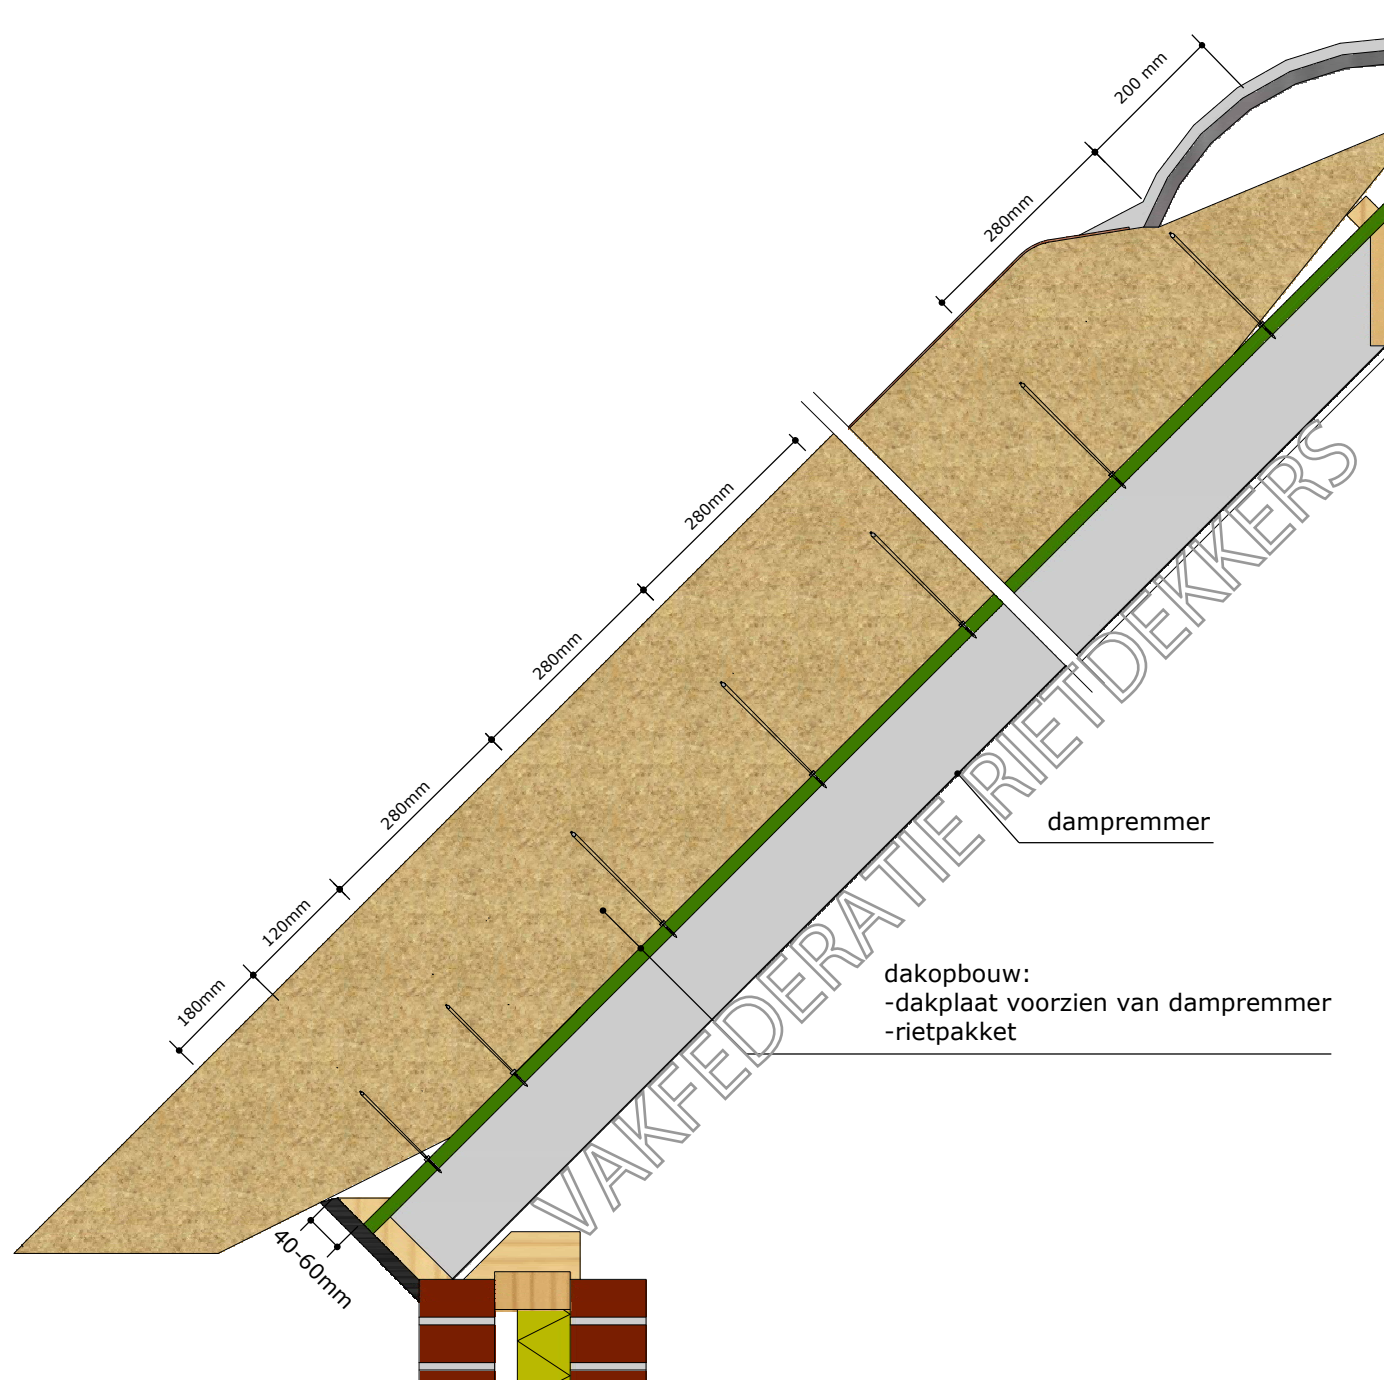

- ☒ bij een gesloten onderconstructie boven een warme ruimte een dampremmer onder in het dakbeschot/isolatieplaat toepassen.




www.riet.com
vakfederatie@riet.com
 copyright

schaal 1:10

2021



DETAIL 2: overzicht schroefdak

* Dit detail betreft een principedetail. Maatvoering/uitvoering kan in praktijk afwijken. Overleg hierover met uw rietdekker of de Vakfederatie.
 * De eisen- en uitvoeringsrichtlijnen van de Vakfederatie Rietdekkers blijven van toepassing.

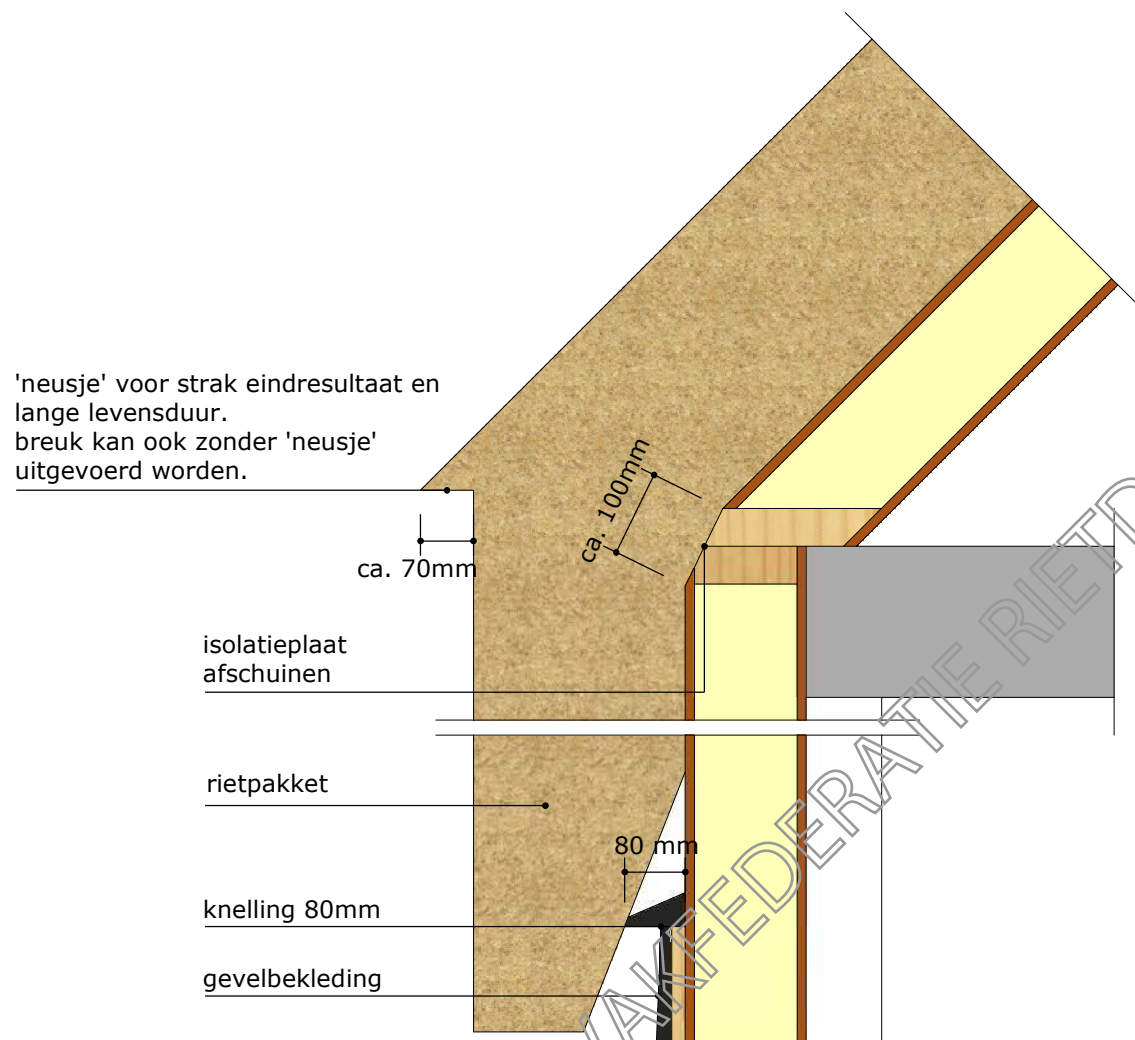

* Dit detail betreft een principedetail. Maatvoering/uitvoering kan in praktijk afwijken. Overleg hierover met uw rietdekker of de Vakfederatie.
 * De eisen- en uitvoeringsrichtlijnen van de Vakfederatie Rietdekkers blijven van toepassing.

	www.riet.com vakfederatie@riet.com copyright
schaal 1:10	2021
DETAIL 3: breuk	

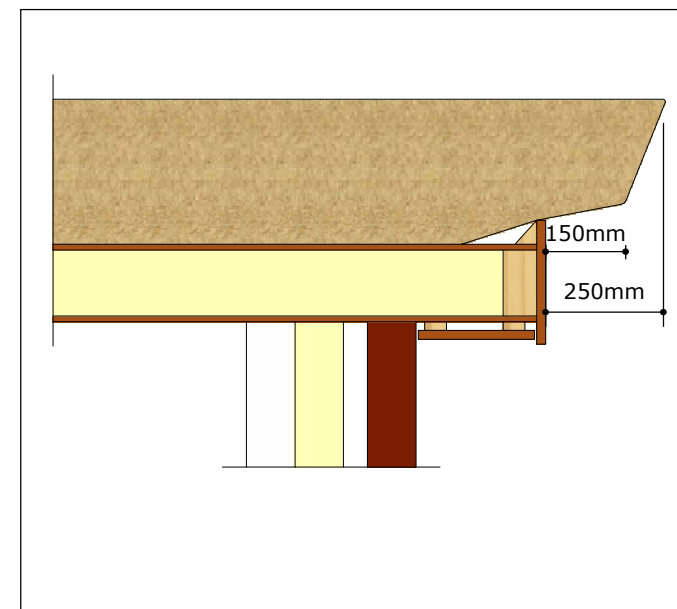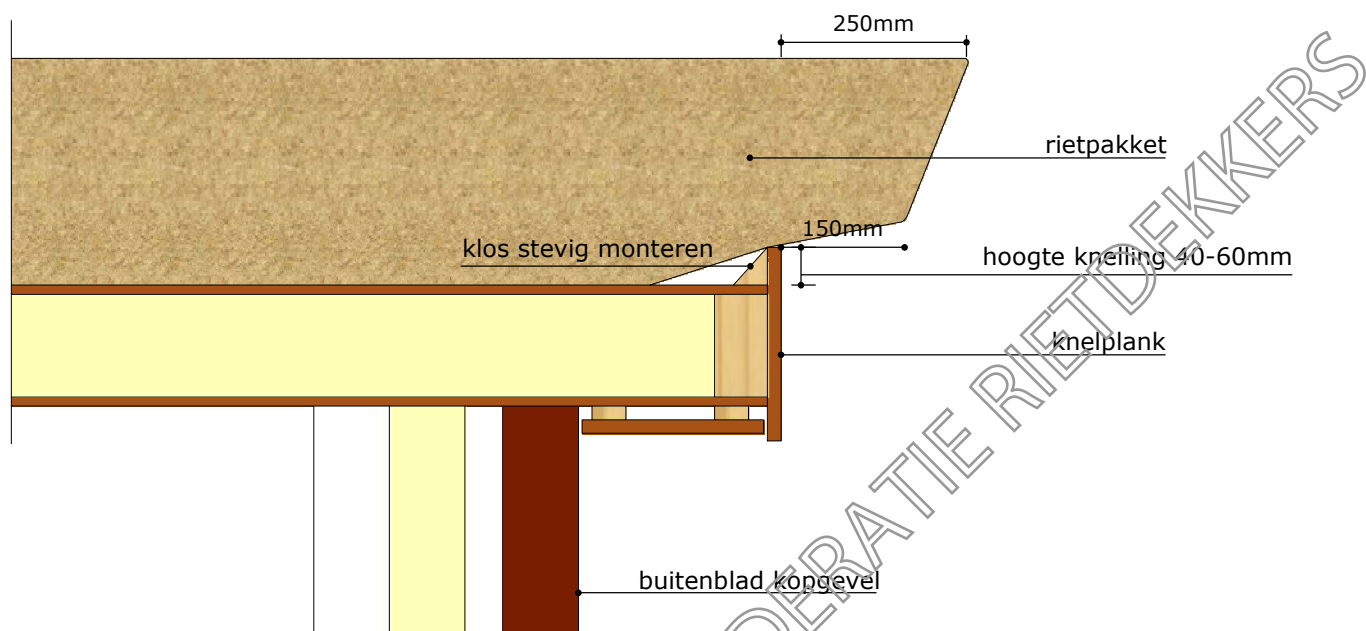

VAKFEDERATIE RIETDEKKERS

* Dit detail betreft een principedetail. Maatvoering/uitvoering kan in praktijk afwijken. Overleg hierover met uw rietdekker of de Vakfederatie.
 * De eisen- en uitvoeringsrichtlijnen van de Vakfederatie Rietdekkers blijven van toepassing.

	www.riet.com vakfederatie@riet.com copyright
schaal 1:10	2021
DETAIL 4: breeuw	



VAKFEDERATIE RIETDEKKERS

- ☒ hwa inwendig, de pijp word verwerkt naast het kozijn en onder het riet aangebracht, zo ontstaat een niet zichtbare hwa.
- ☒ let op! de pijp goed isoleren.




www.riet.com
vakfederatie@riet.com
copyright

schaal 1:10

2021

DETAIL 5:
aansluiting wang dakkapel-riet
met lood

* Dit detail betreft een principedetail. Maatvoering/uitvoering kan in praktijk afwijken. Overleg hierover met uw rietdekker of de Vakfederatie.
* De eisen- en uitvoeringsrichtlijnen van de Vakfederatie Rietdekkers blijven van toepassing.

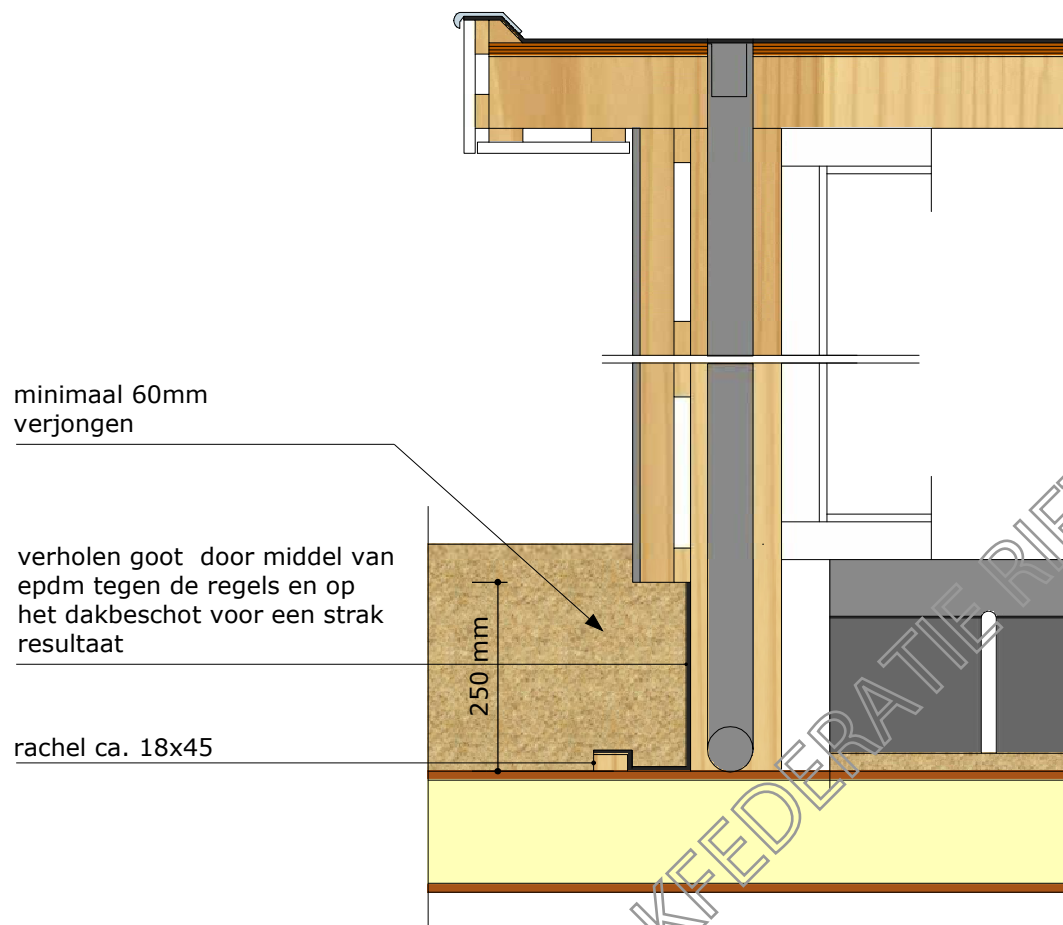

- ☒ hwa inwendig, de pijp word verwerkt naast het kozijn en onder het riet aangebracht, zo ontstaat een niet zichtbare hwa.
- ☒ let op! de pijp goed isoleren.




www.riet.com
vakfederatie@riet.com
copyright

schaal 1:10

2021


DETAIL 6:
aansluiting wang dakkapel-riet
met epdm

* Dit detail betreft een principedetail. Maatvoering/uitvoering kan in praktijk afwijken. Overleg hierover met uw rietdekker of de Vakfederatie.
* De eisen- en uitvoeringsrichtlijnen van de Vakfederatie Rietdekkers blijven van toepassing.

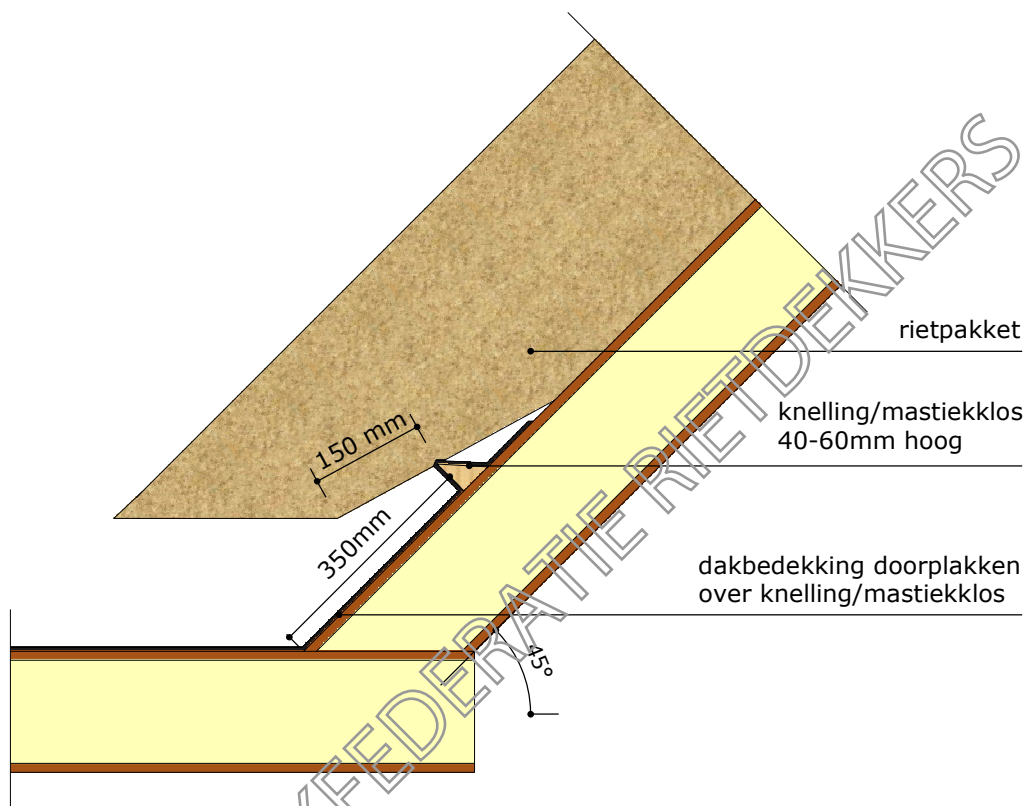

	www.riet.com vakfederatie@riet.com copyright
schaal 1:10	2021
DETAIL 7: aansluiting hellend dak-platdak	

* Dit detail betreft een principedetail. Maatvoering/uitvoering kan in praktijk afwijken. Overleg hierover met uw rietdekker of de Vakfederatie.
 * De eisen- en uitvoeringsrichtlijnen van de Vakfederatie Rietdekkers blijven van toepassing.

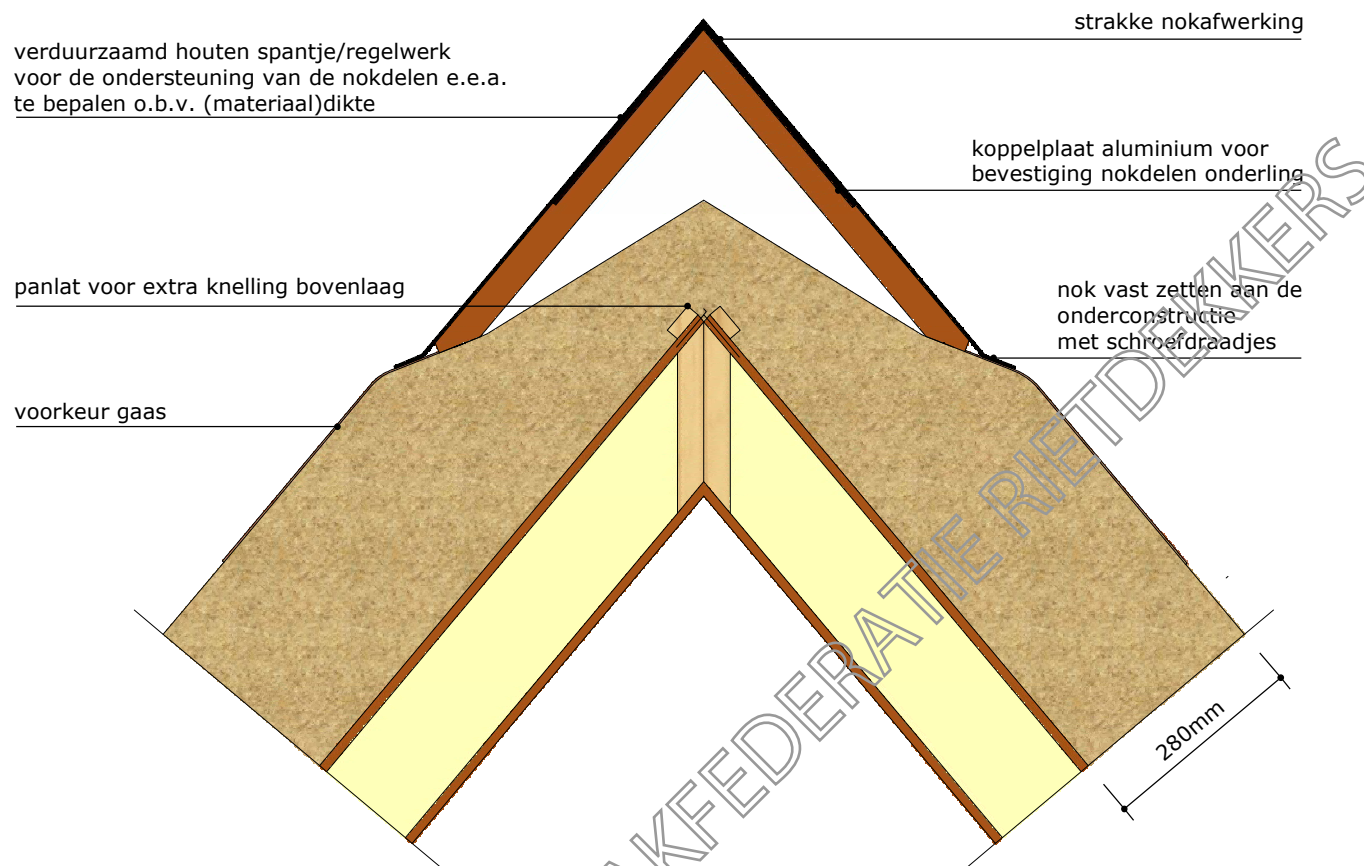

☑ adviesdikte nokafwerking minimaal 3mm.



www.riet.com
vakfederatie@riet.com
copyright


schaal 1:10

2021

DETAIL 8: strakke nokafwerking

* Dit detail betreft een principedetail. Maatvoering/uitvoering kan in praktijk afwijken. Overleg hierover met uw rietdekker of de Vakfederatie.

* De eisen- en uitvoeringsrichtlijnen van de Vakfederatie Rietdekkers blijven van toepassing.

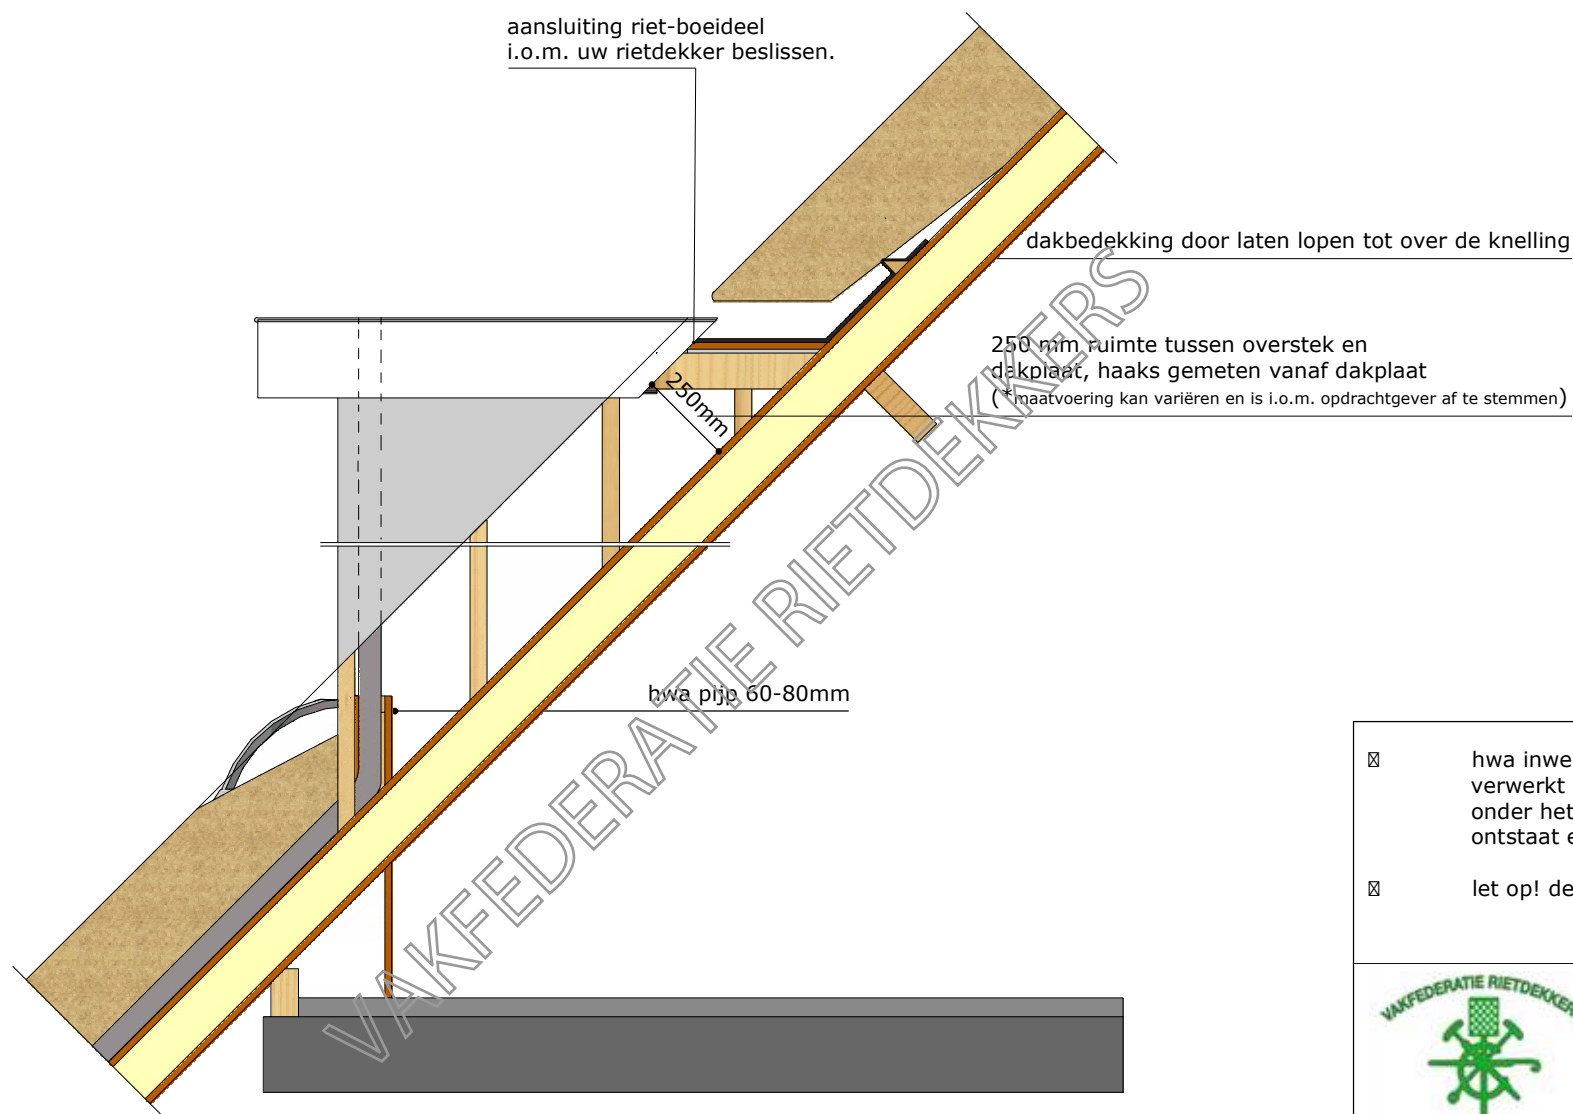

- ☒ hwa inwendig, de pijp wordt verwerkt naast het kozijn en onder het riet aangebracht, zo ontstaat een niet zichtbare hwa.
- ☒ let op! de pijp goed isoleren.




www.riet.com
vakfederatie@riet.com
copyright

schaal 1:20

2021


DETAIL 9:
aansluiting dakkapel-riet

* Dit detail betreft een principedetail. Maatvoering/uitvoering kan in praktijk afwijken. Overleg hierover met uw rietdekker of de Vakfederatie.
* De eisen- en uitvoeringsrichtlijnen van de Vakfederatie Rietdekkers blijven van toepassing.

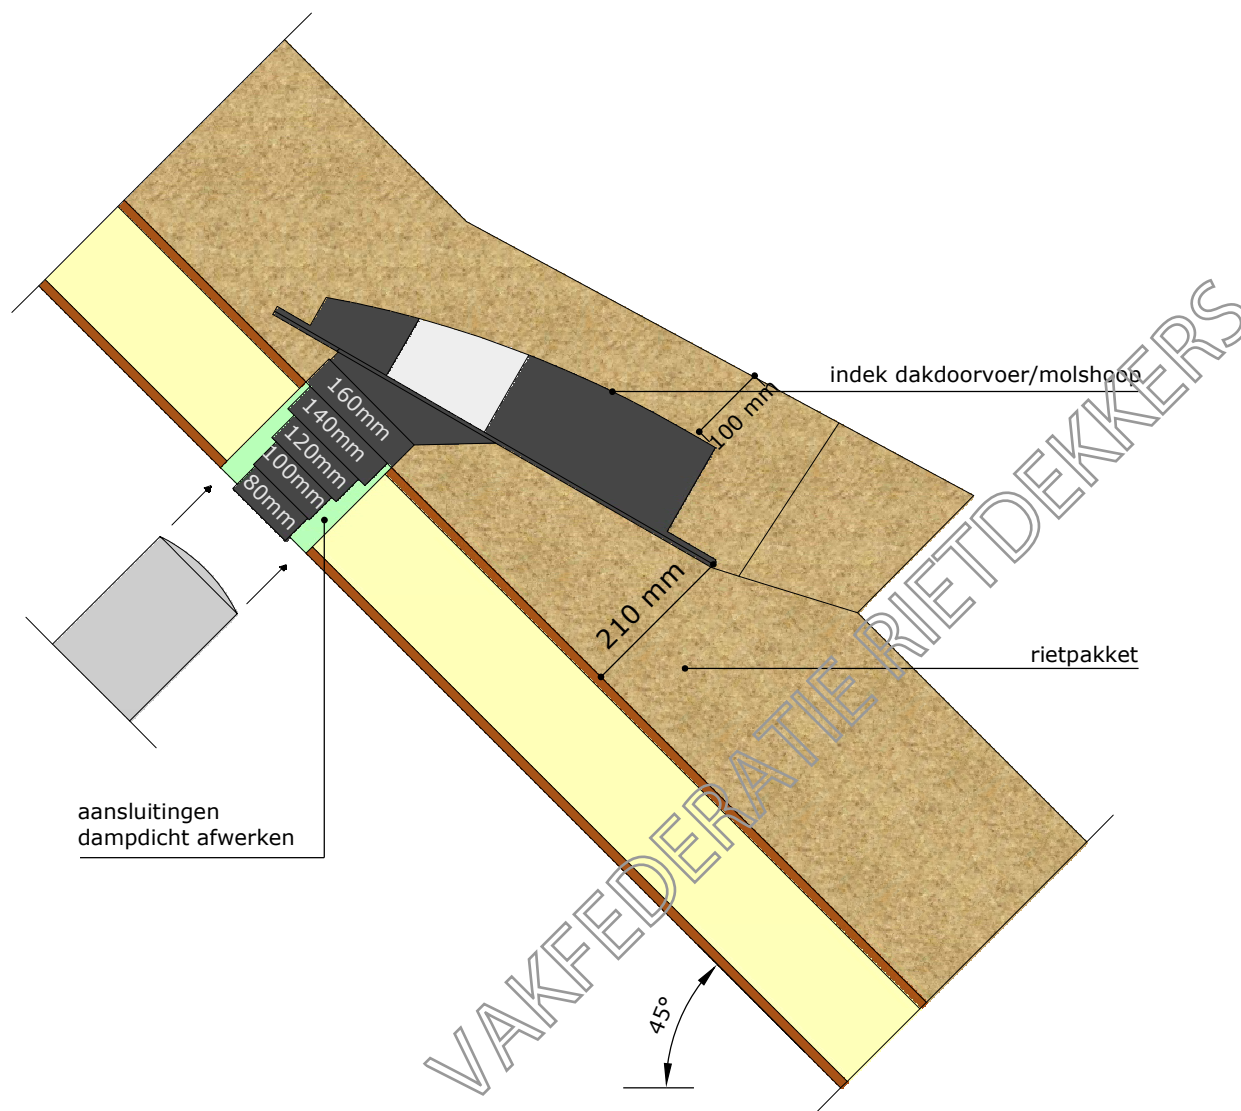


	
www.riet.com vakfederatie@riet.com copyright	
schaal 1:10	2021
DETAIL 10: indek-dak doorvoer doorsnede	

* Dit detail betreft een principedetail. Maatvoering/uitvoering kan in praktijk afwijken. Overleg hierover met uw rietdekker of de Vakfederatie.
* De eisen- en uitvoeringsrichtlijnen van de Vakfederatie Rietdekkers blijven van toepassing.

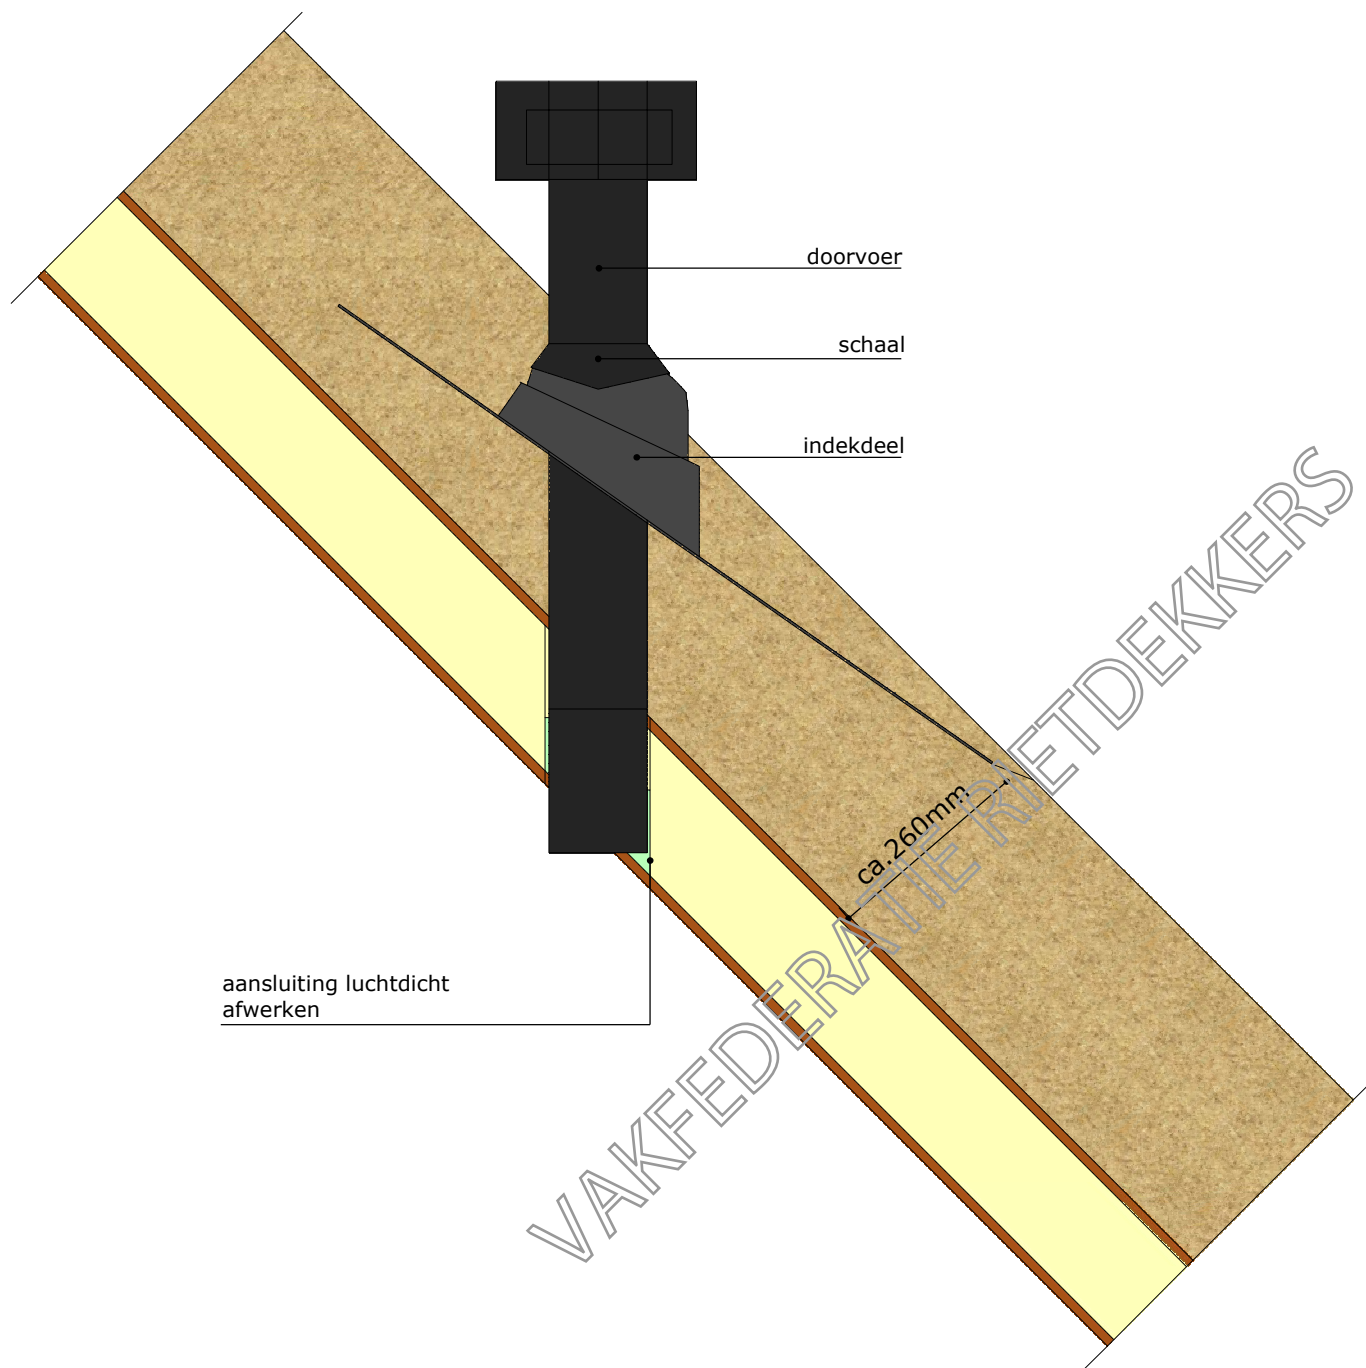

* Dit detail betreft een principedetail. Maatvoering/uitvoering kan in praktijk afwijken. Overleg hierover met uw rietdekker of de Vakfederatie.
 * De eisen- en uitvoeringsrichtlijnen van de Vakfederatie Rietdekkers blijven van toepassing.


	www.riet.com vakfederatie@riet.com copyright
schaal 1:10	2021
DETAIL 11: kunststof dakdoorvoer	

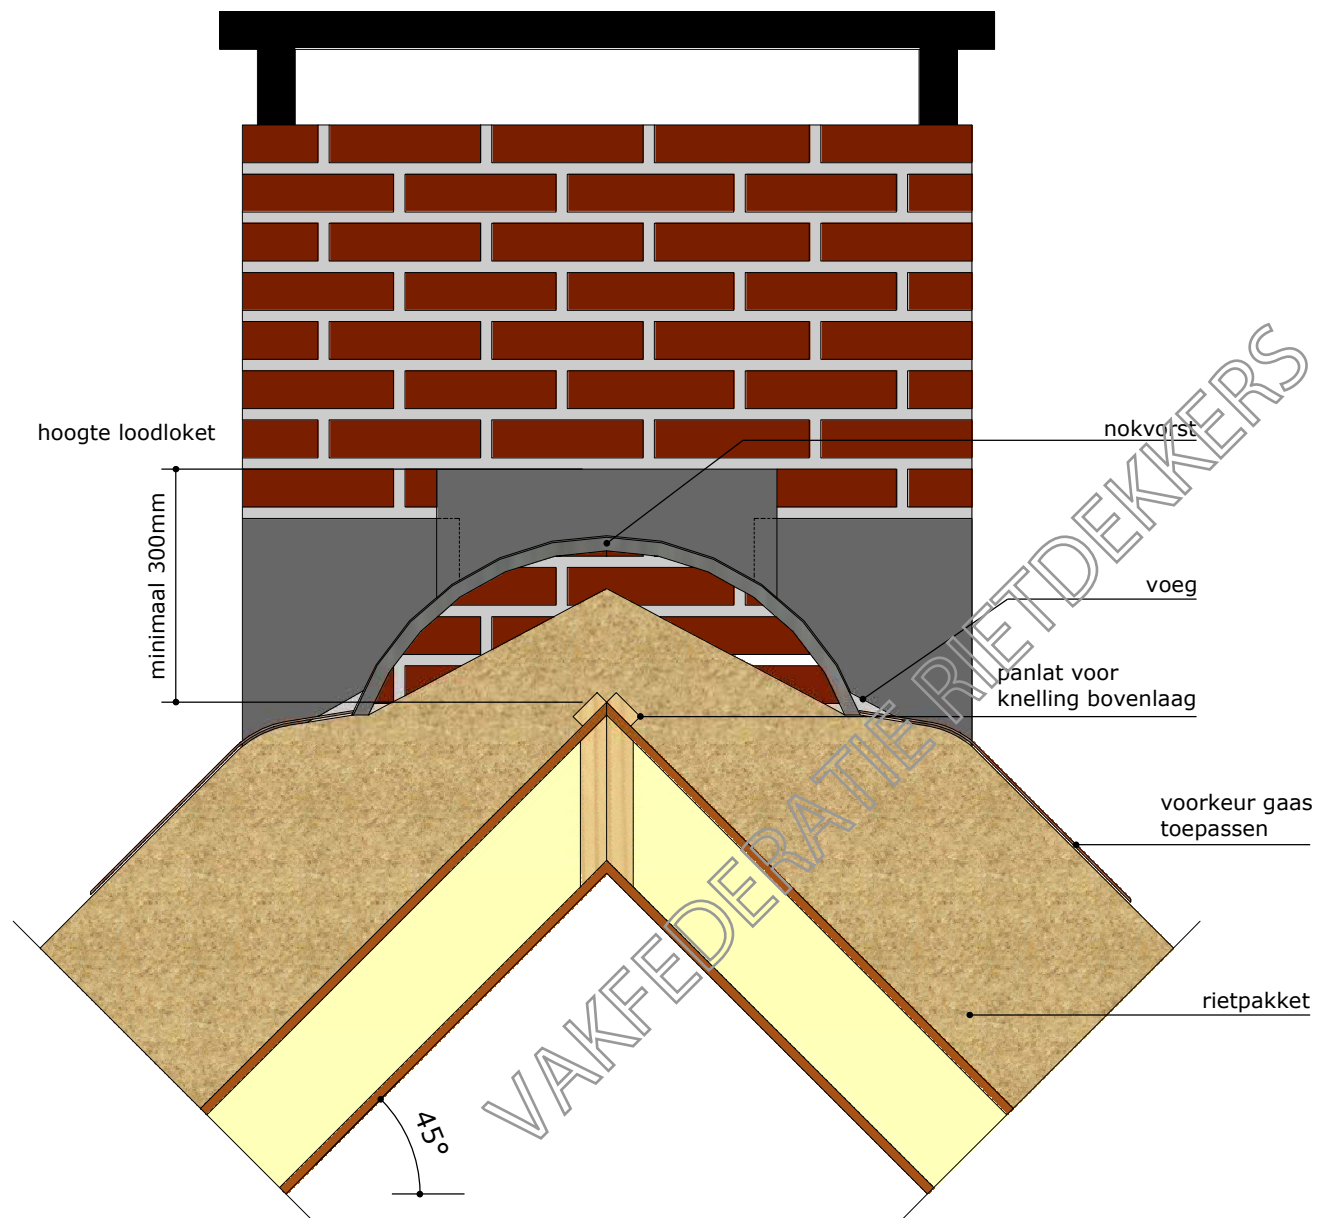

KAP 45°

* Dit detail betreft een principedetail. Maatvoering/uitvoering kan in praktijk afwijken. Overleg hierover met uw rietdekker of de Vakfederatie.
 * De eisen- en uitvoeringsrichtlijnen van de Vakfederatie Rietdekkers blijven van toepassing.


	www.riet.com vakfederatie@riet.com copyright
schaal 1:10	2021
DETAIL 12: aansluiting vorst schoorsteen	

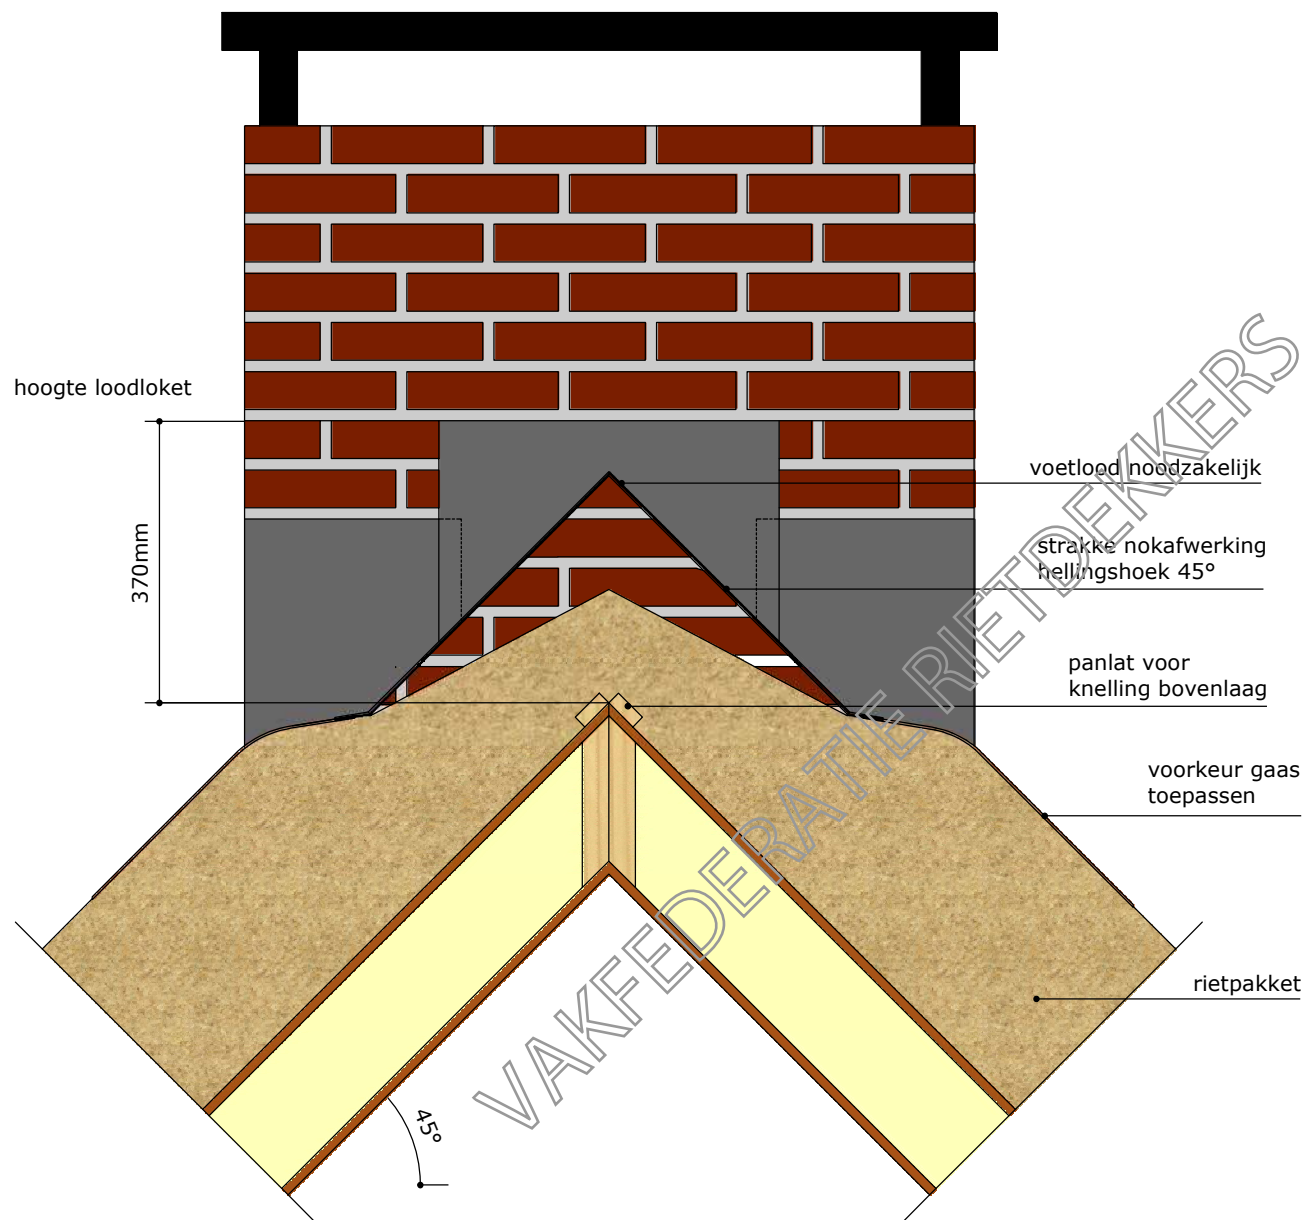

KAP 45°

* Dit detail betreft een principedetail. Maatvoering/uitvoering kan in praktijk afwijken. Overleg hierover met uw rietdekker of de Vakfederatie.
 * De eisen- en uitvoeringsrichtlijnen van de Vakfederatie Rietdekkers blijven van toepassing.

	
www.riet.com vakfederatie@riet.com copyright	
schaal 1:10	2021
DETAIL 13: aansluiting strakke nok schoorsteen	

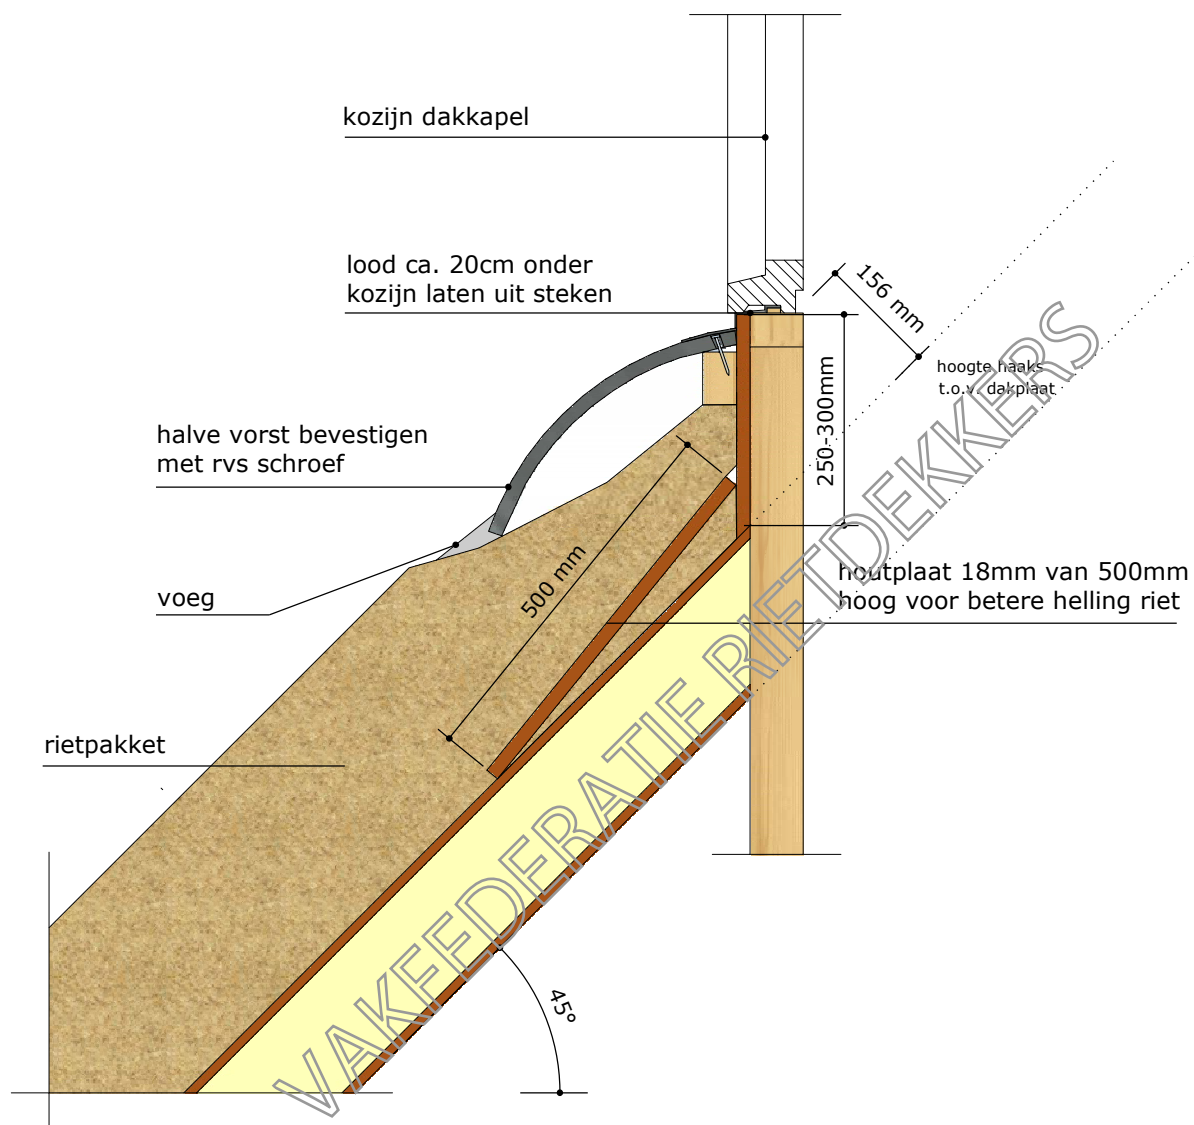


*positiekozijn i.o.m. uw rietdekker bepalen

* Dit detail betreft een principedetail. Maatvoering/uitvoering kan in praktijk afwijken. Overleg hierover met uw rietdekker of de Vakfederatie.

* De eisen- en uitvoeringsrichtlijnen van de Vakfederatie Rietdekkers blijven van toepassing.


		www.riet.com vakfederatie@riet.com copyright
schaal 1:10		2021
DETAIL 14: aansluiting riet-voorzijde dakkapel		

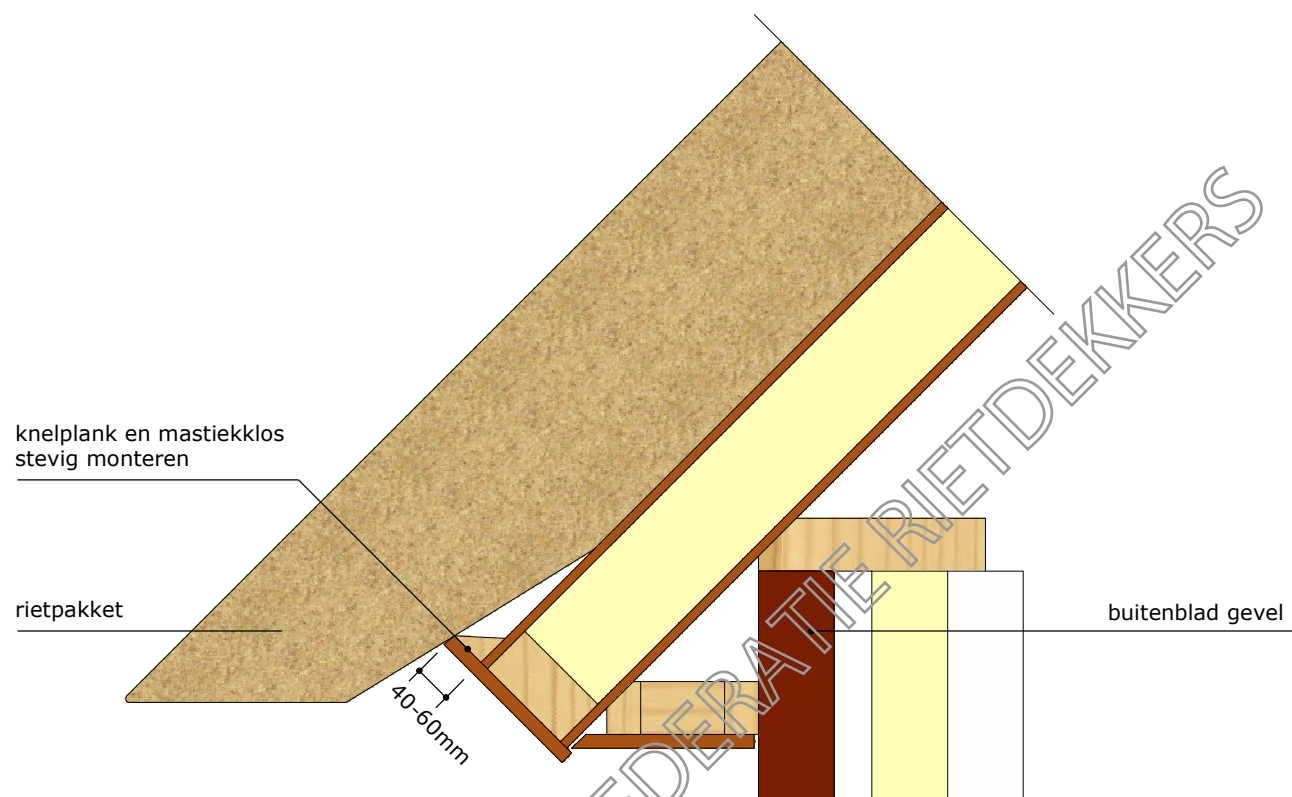

*Het geniet de voorkeur te voldoen aan het bouwbesluit door te bouwen volgens gelijkwaardigheid.
Zie hiervoor hoofdstuk 2 en figuur 2-4 uit de SBR publicatie "Detaillering Gelijkaardige Oplossing brandveilige rieten daken van SBR(curnet).

* Dit detail betreft een principedetail. Maatvoering/uitvoering kan in praktijk afwijken. Overleg hierover met uw rietdekker of de Vakfederatie.
* De eisen- en uitvoeringsrichtlijnen van de Vakfederatie Rietdekkers blijven van toepassing.

	
www.riet.com vakfederatie@riet.com copyright	
schaal 1:10	2021
DETAIL 15: dakvoet	

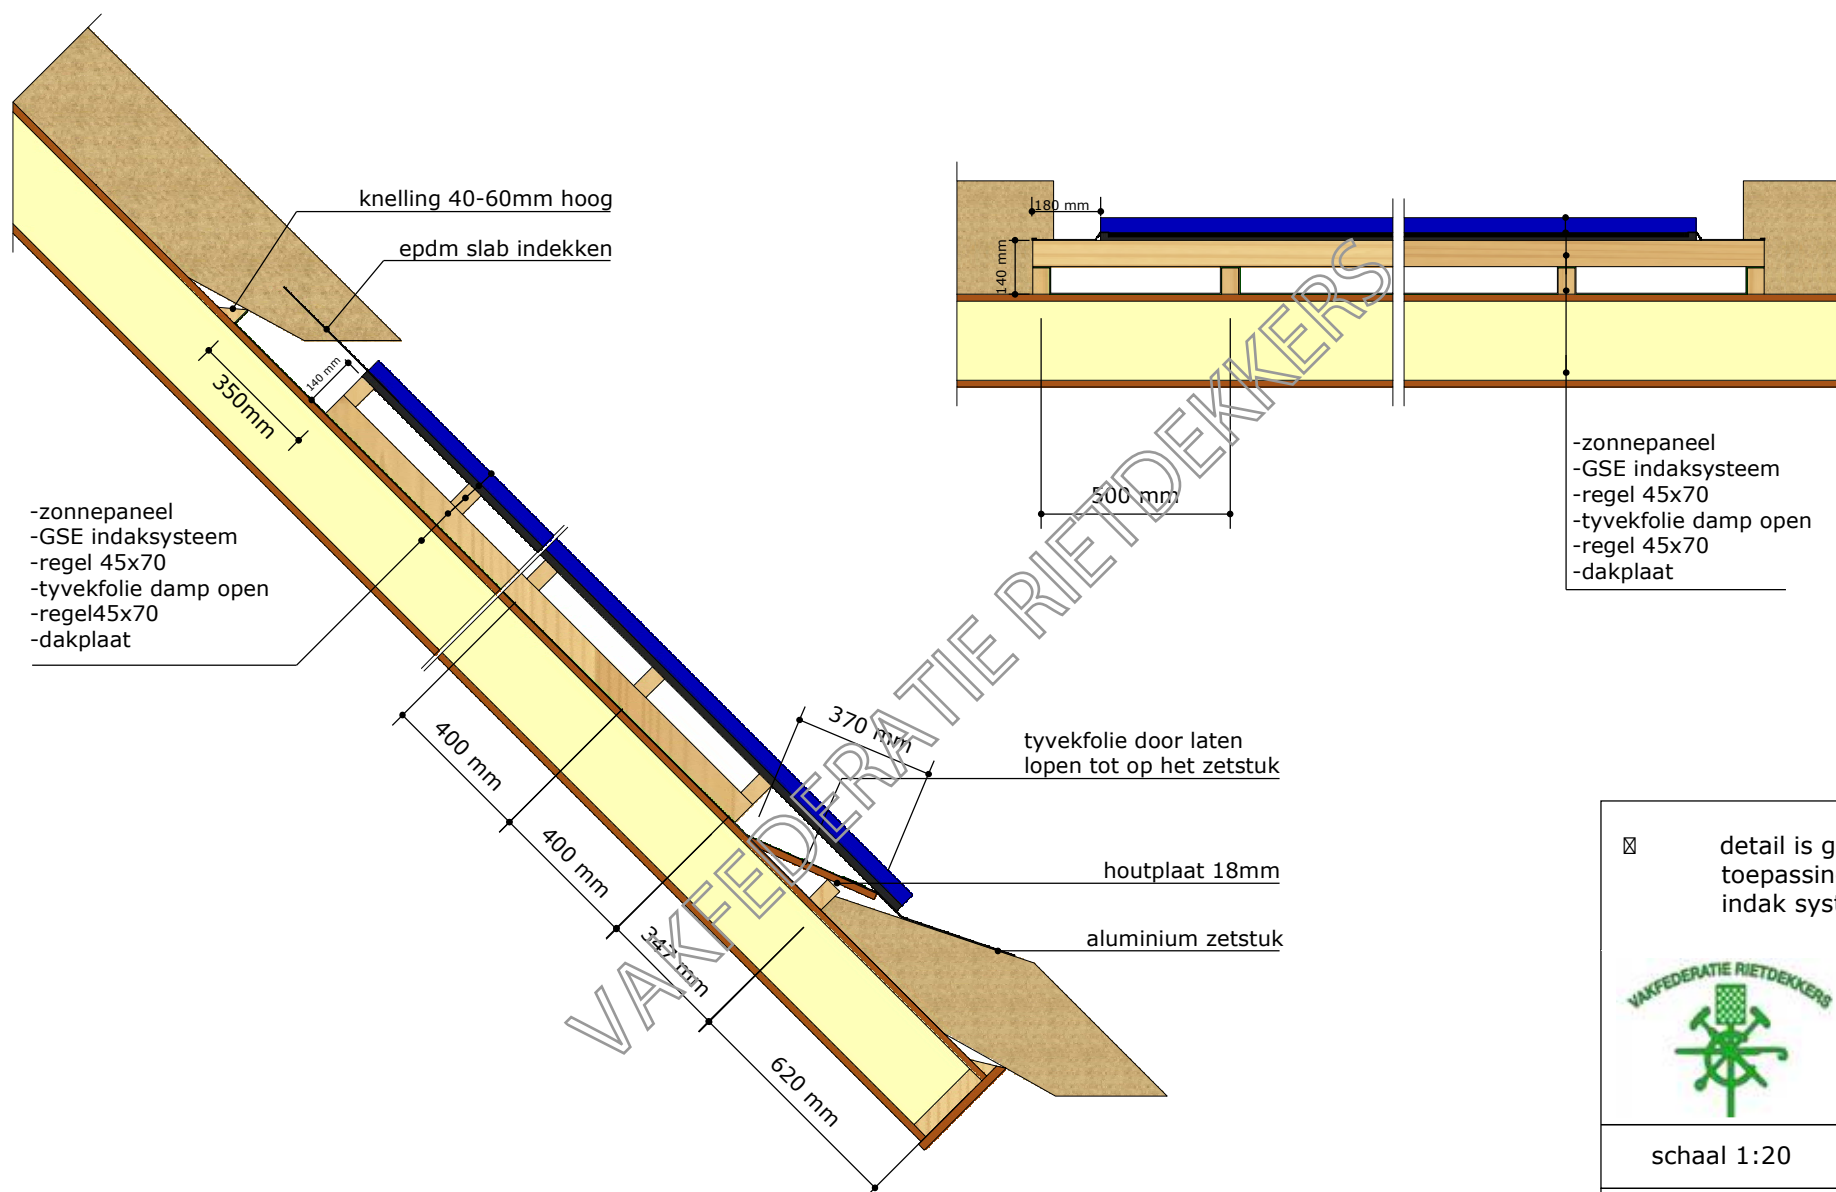

☒ detail is gebaseerd op de toepassing van een GSE indak systeem.



www.riet.com
vakfederatie@riet.com
copyright




schaal 1:20

2021

DETAIL 16: zonnepanelen in riet


* Dit detail betreft een principedetail. Maatvoering/uitvoering kan in praktijk afwijken. Overleg hierover met uw rietdekker of de Vakfederatie.

* De eisen- en uitvoeringsrichtlijnen van de Vakfederatie Rietdekkers blijven van toepassing.

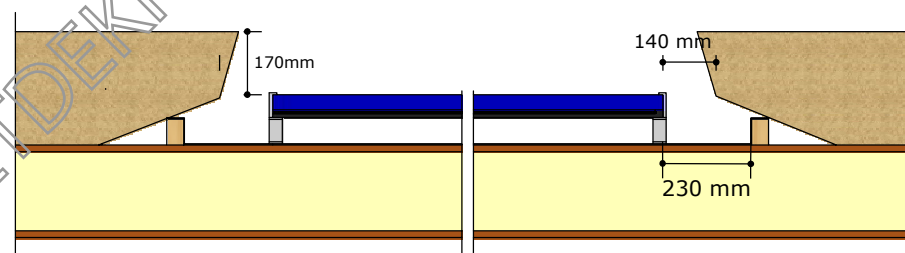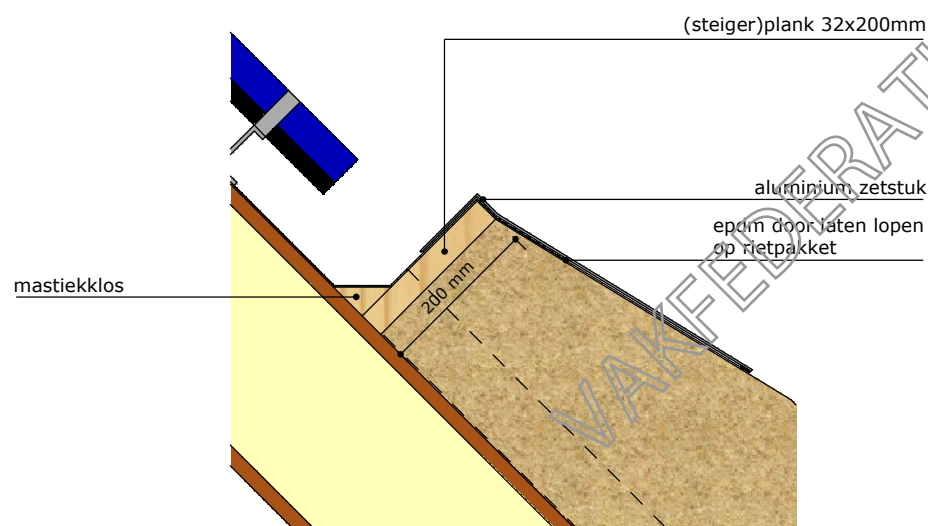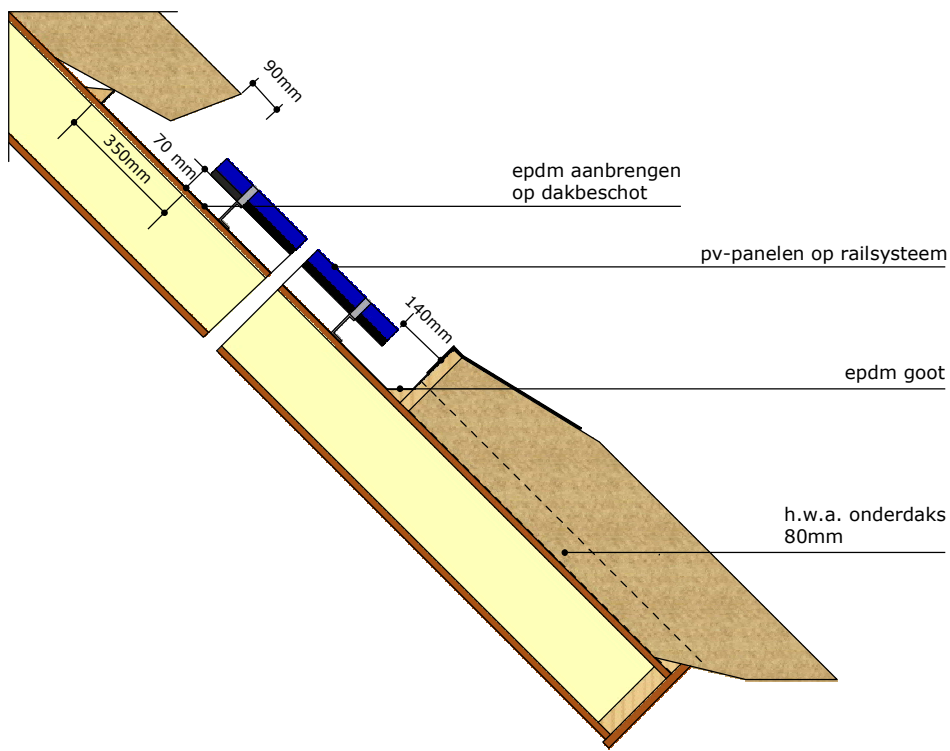


	
www.riet.com vakfederatie@riet.com copyright	
schaal 1: 20	2021
DETAIL 16a: zonnepanelen in riet met goot.	

* Dit detail betreft een principedetail. Maatvoering/uitvoering kan in praktijk afwijken. Overleg hierover met uw rietdekker of de Vakfederatie.
* De eisen- en uitvoeringsrichtlijnen van de Vakfederatie Rietdekkers blijven van toepassing.

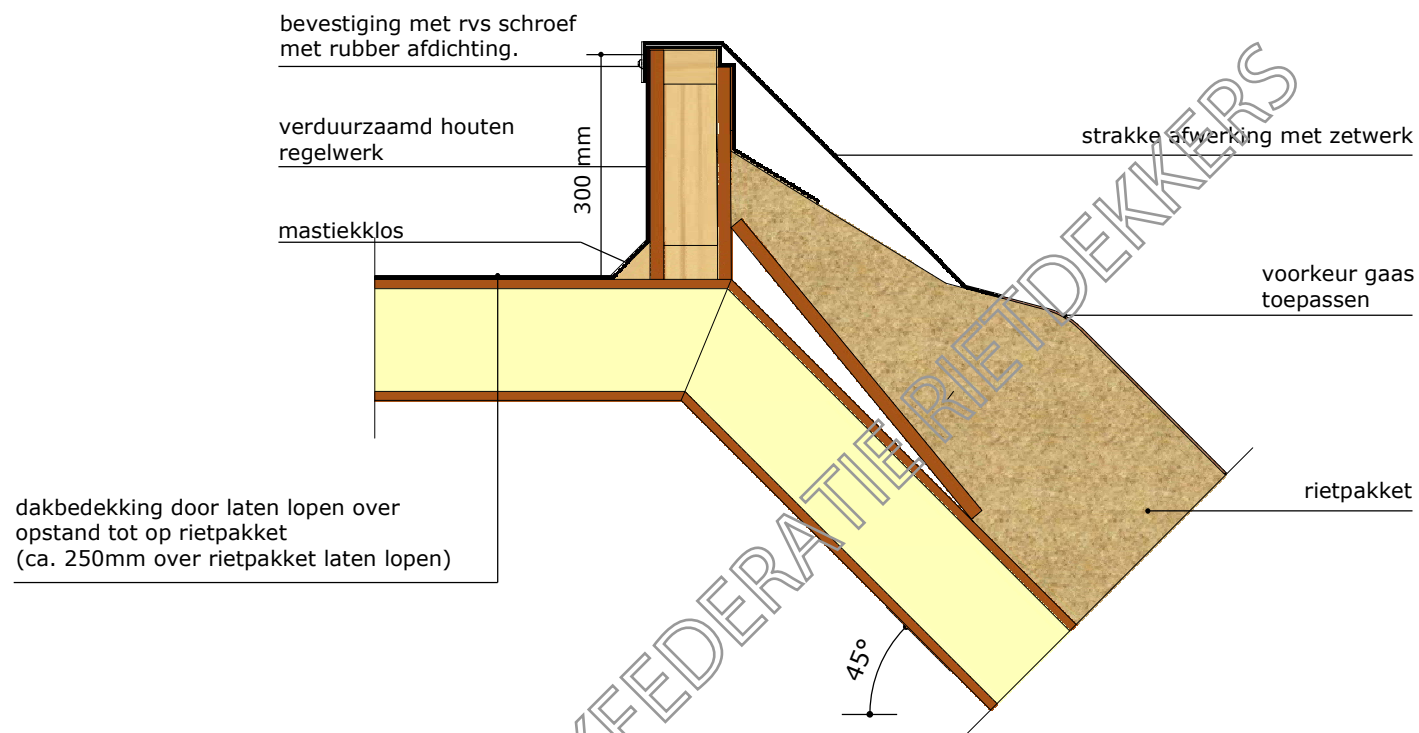

	www.riet.com vakfederatie@riet.com copyright
schaal 1:10	2021
DETAIL 17.1: aansluiting riet-platdak/inpandig balkon optie zetwerk	

* Dit detail betreft een principedetail. Maatvoering/uitvoering kan in praktijk afwijken. Overleg hierover met uw rietdekker of de Vakfederatie.
* De eisen- en uitvoeringsrichtlijnen van de Vakfederatie Rietdekkers blijven van toepassing.

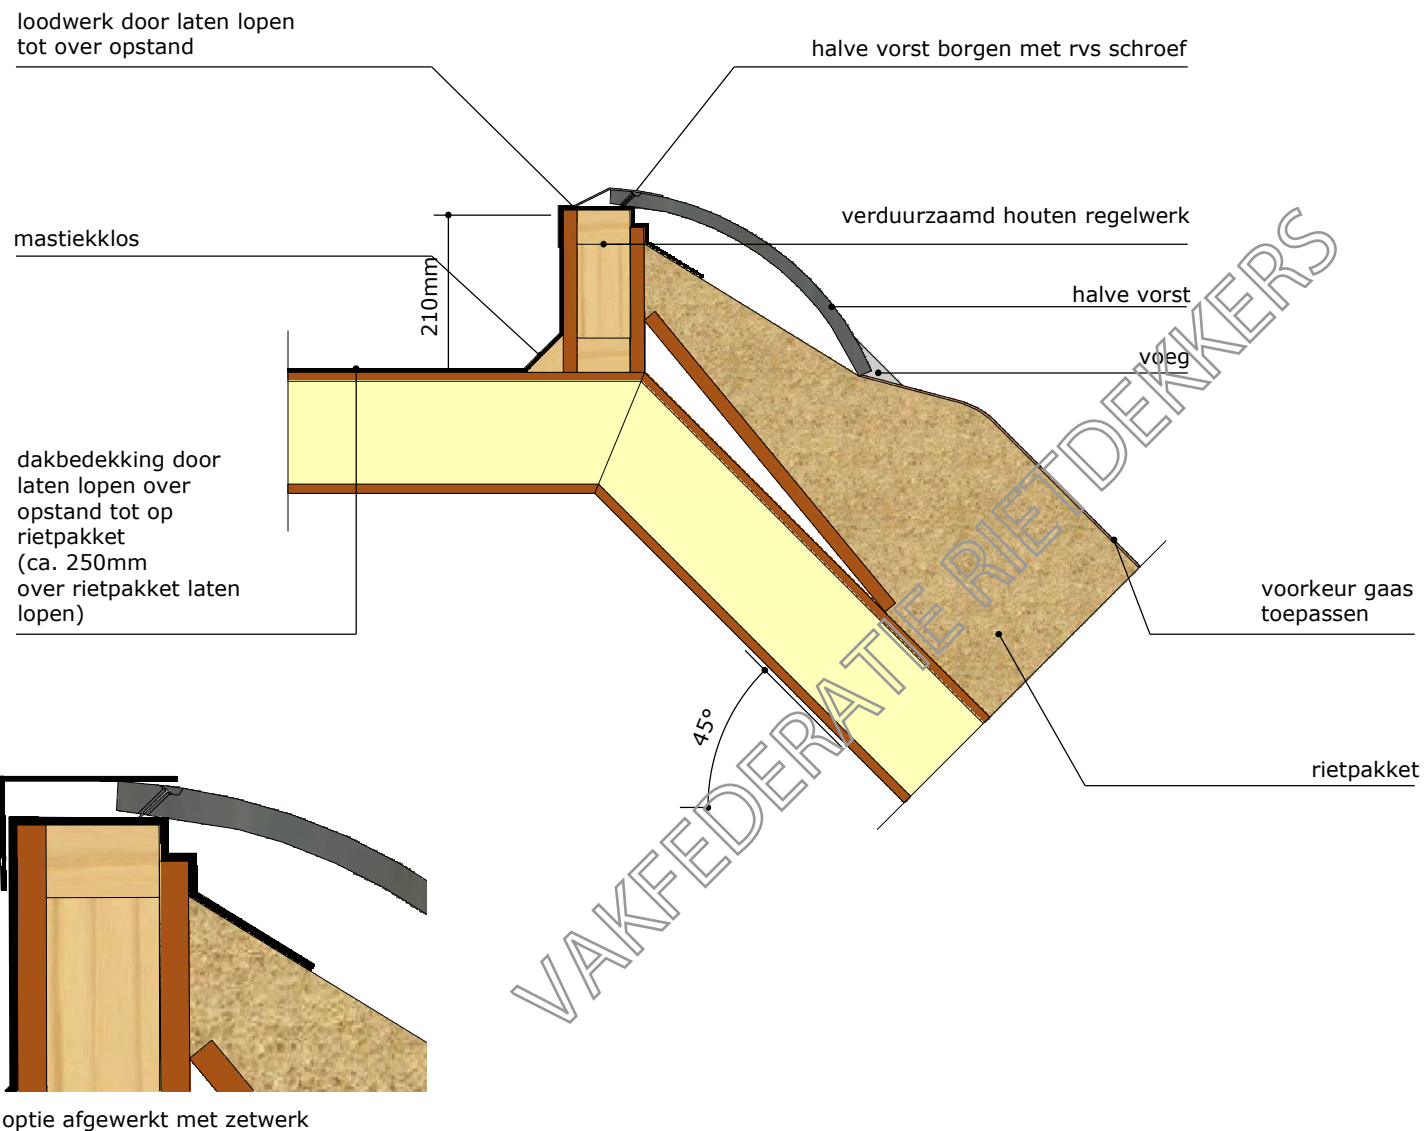

	
www.riet.com vakfederatie@riet.com copyright	
schaal 1:10	2021
DETAIL 17.2: aansluiting riet-inpandig balkon/ plattendak optie halve vorst	

* Dit detail betreft een principedetail. Maatvoering/uitvoering kan in praktijk afwijken. Overleg hierover met uw rietdekker of de Vakfederatie.
* De eisen- en uitvoeringsrichtlijnen van de Vakfederatie Rietdekkers blijven van toepassing.

mastiekklos

dakbedekking door
laten lopen over
opstand tot op
rietpakket
(ca. 250mm
over rietpakket laten
lopen)

210mm

verduurzaamd houten regelwerk

hele vorst

voeg

45°

VAKFEDERATIE RIETDEKKERS



www.riet.com
vakfederatie@riet.com
copyright


schaal 1:10

2021

DETAIL 17.3:
**aansluiting riet-inpandig balkon/
plattendak**
optie 3/4 vorst

* Dit detail betreft een principedetail. Maatvoering/uitvoering kan in praktijk afwijken. Overleg hierover met uw rietdekker of de Vakfederatie.

* De eisen- en uitvoeringsrichtlijnen van de Vakfederatie Rietdekkers blijven van toepassing.

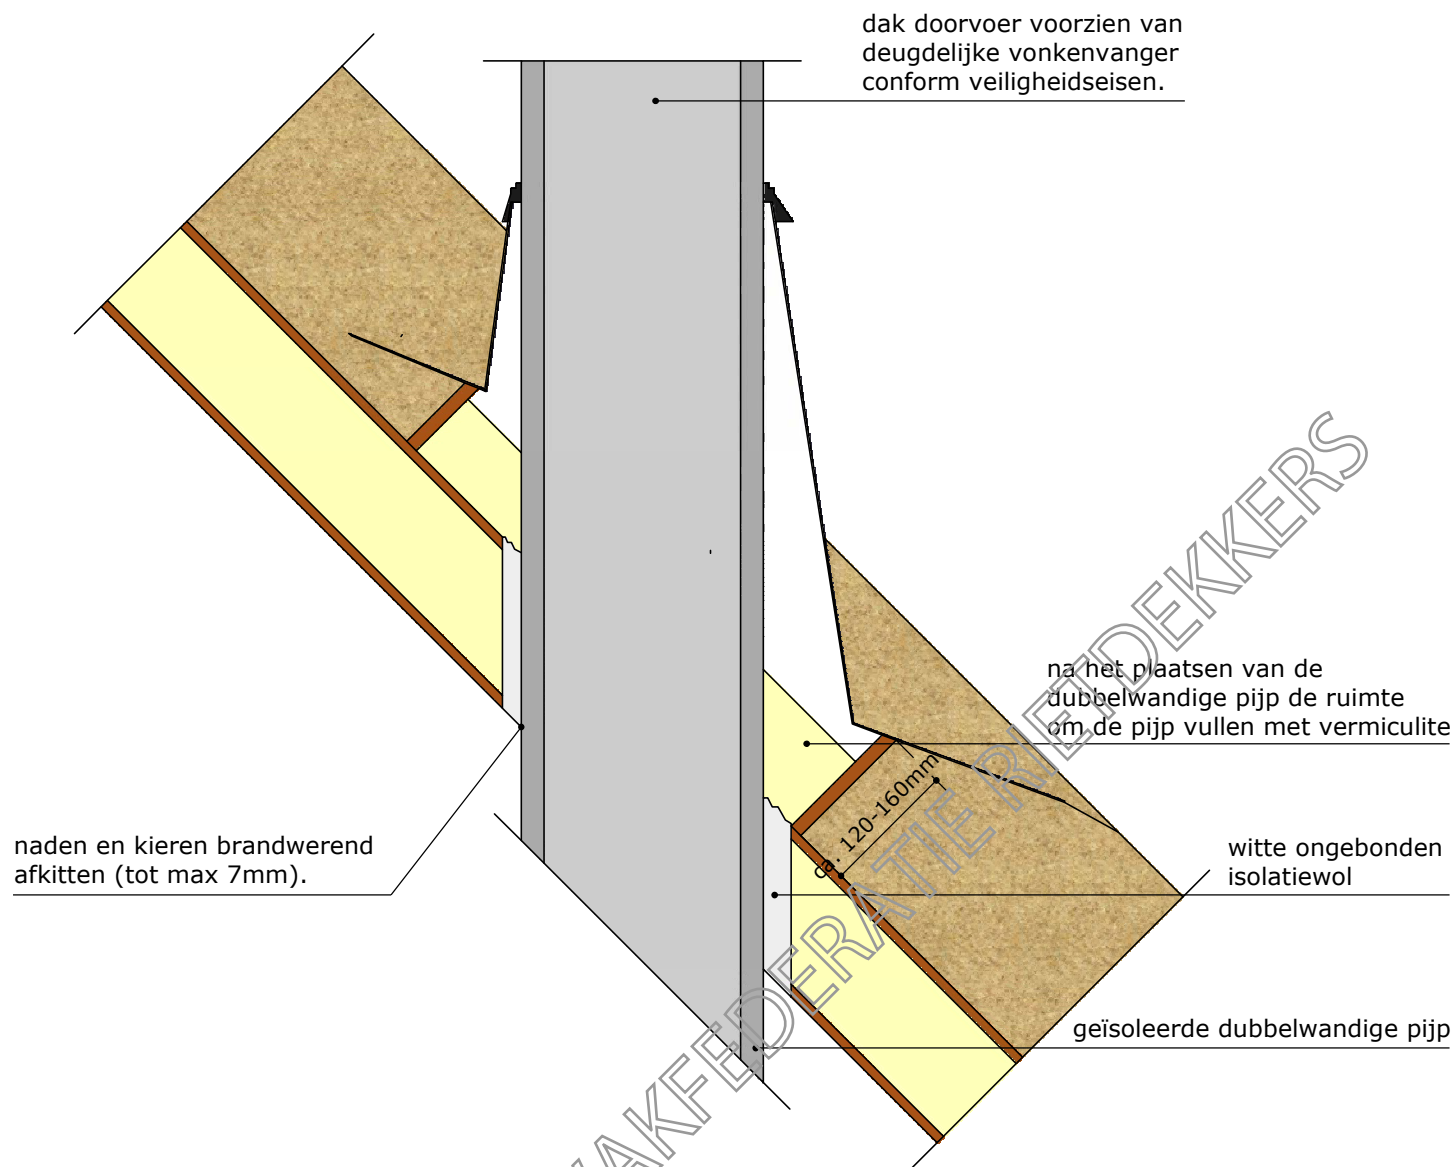

*Maatvoering van bouwkundige elementen is indicatief, diktes van dakplaten, isolatie, constructieve elementen e.d. af te stemmen met projectgebonden constructieve en bouwfysische vereisten.

*Het geniet de voorkeur te voldoen aan het bouwbesluit door te bouwen volgens gelijkwaardigheid.

Zie hiervoor hoofdstuk 2 en figuur 2-4 uit de SBR publicatie "Detaillering Gelijkwaardige Oplossing brandveilige rieten daken van SBR(curnet).

* Dit detail betreft een principedetail. Maatvoering/uitvoering kan in praktijk afwijken. Overleg hierover met uw rietdekker of de Vakfederatie.

* De eisen- en uitvoeringsrichtlijnen van de Vakfederatie Rietdekkers blijven van toepassing.

☒	riet geschroefd op gesloten onderconstructie voorzien van dampremmende laag zie ook SBR detail 4080 H
☒	
	
www.riet.com vakfederatie@riet.com copyright	
schaal 1:10	2021
DETAIL 18: doorvoer vuurhaard	

knelling 40-60mm

zalinggoot
dmv houtplaat 18mm
bekleed met lood of koper

houten regels bij voorkeur
verduurzaamd

lood 18 pnds 200mm uit
de schoorsteen laten steken

houten regel
verduurzaamd

halve vorst

voorkeur
gaas toe-
passen

plaatje 18mm
van 500mm hoog
voor betere helling riet

45°



RIETDEKKERSBEDRIJF GERT DROST & ZN.



www.riet.com
vakfederatie@riet.com
copyright




schaal 1:10

2021

DETAIL 19:
langsijde schoorsteen
keramische nok tot 50°

* Dit detail betreft een principedetail. Maatvoering/uitvoering kan in praktijk afwijken. Overleg hierover met uw rietdekker of de Vakfederatie.

* De eisen- en uitvoeringsrichtlijnen van de Vakfederatie Rietdekkers blijven van toepassing.

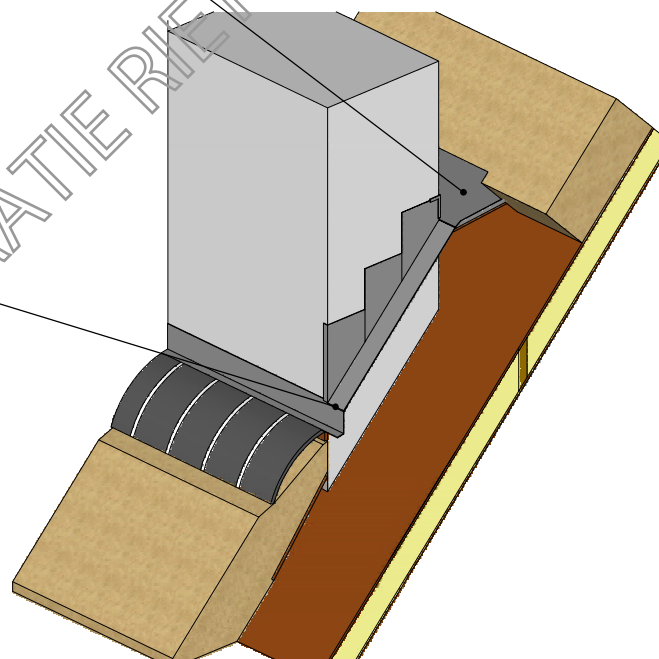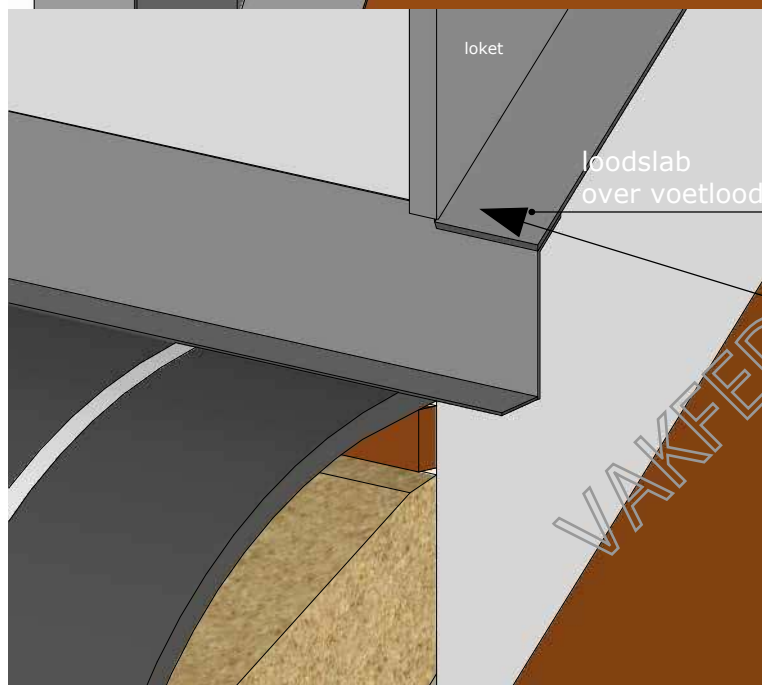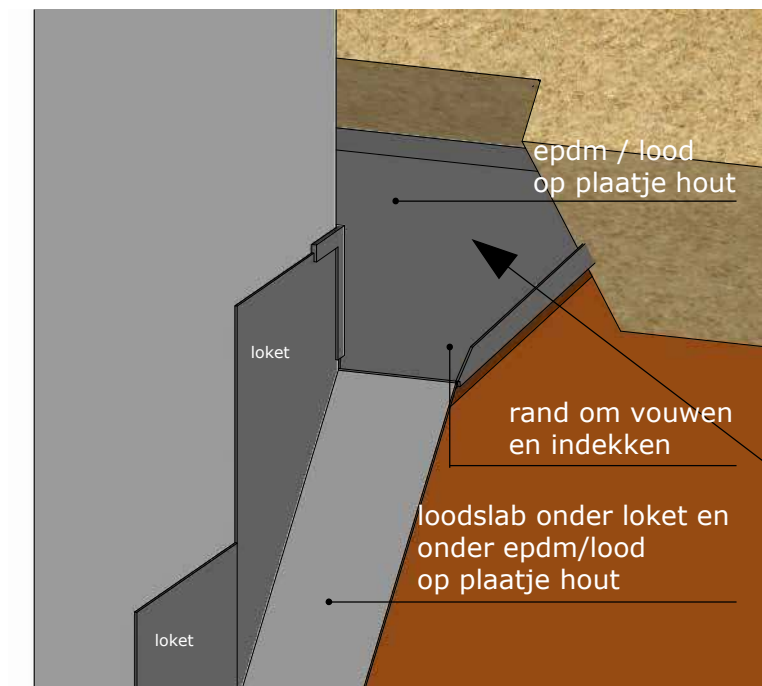


www.riet.com
vakfederatie@riet.com
copyright

schaal 1:10

2021


DETAIL 19a:
zalinggoot 3D
keramische nok tot 50°

* Dit detail betreft een principedetail. Maatvoering/uitvoering kan in praktijk afwijken. Overleg hierover met uw rietdekker of de Vakfederatie.
* De eisen- en uitvoeringsrichtlijnen van de Vakfederatie Rietdekkers blijven van toepassing.

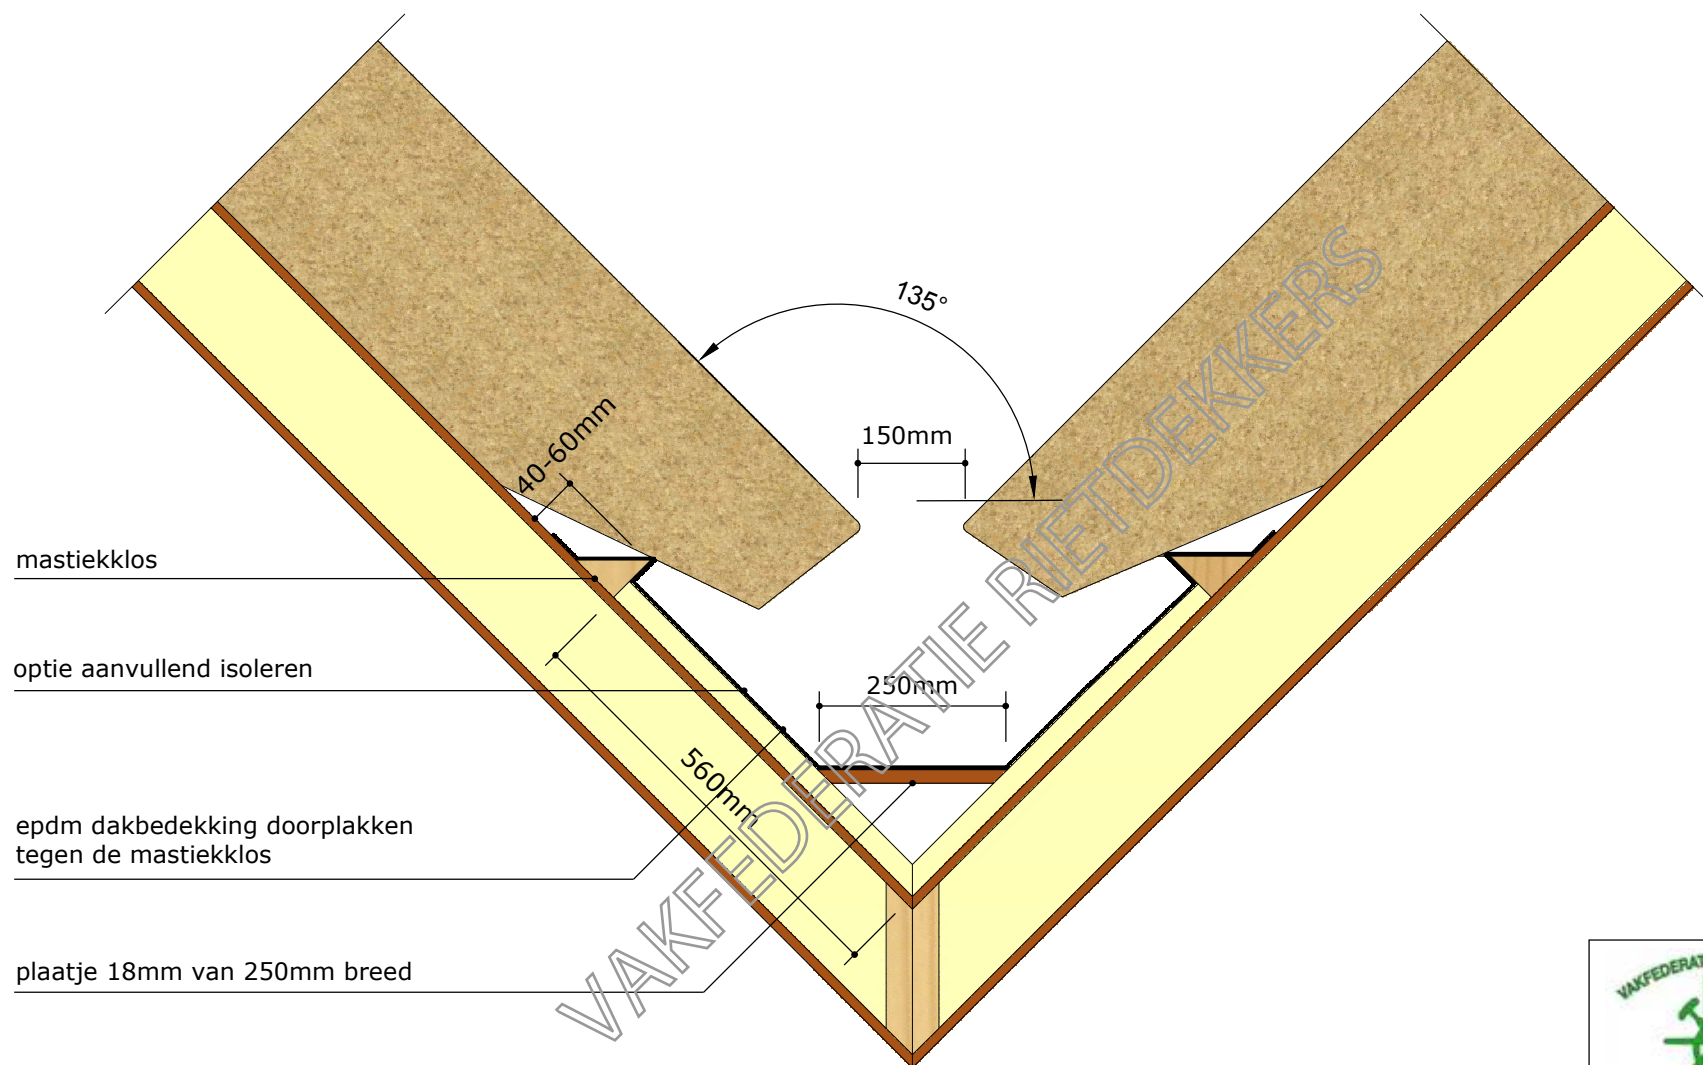


* Dit detail betreft een principedetail. Maatvoering/uitvoering kan in praktijk afwijken. Overleg hierover met uw rietdekker of de Vakfederatie.
 * De eisen- en uitvoeringsrichtlijnen van de Vakfederatie Rietdekkers blijven van toepassing.

	www.riet.com vakfederatie@riet.com copyright
schaal 1:10	2021
DETAIL 20: open kil	

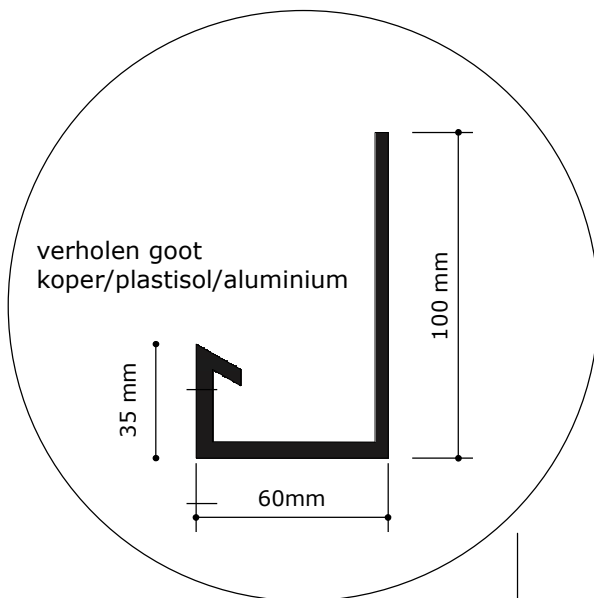


	
www.riet.com vakfederatie@riet.com copyright	
schaal 1:5	2021
DETAIL 21: aansluiting wang uitbouw-riet	

* Dit detail betreft een principedetail. Maatvoering/uitvoering kan in praktijk afwijken. Overleg hierover met uw rietdekker of de Vakfederatie.
* De eisen- en uitvoeringsrichtlijnen van de Vakfederatie Rietdekkers blijven van toepassing.

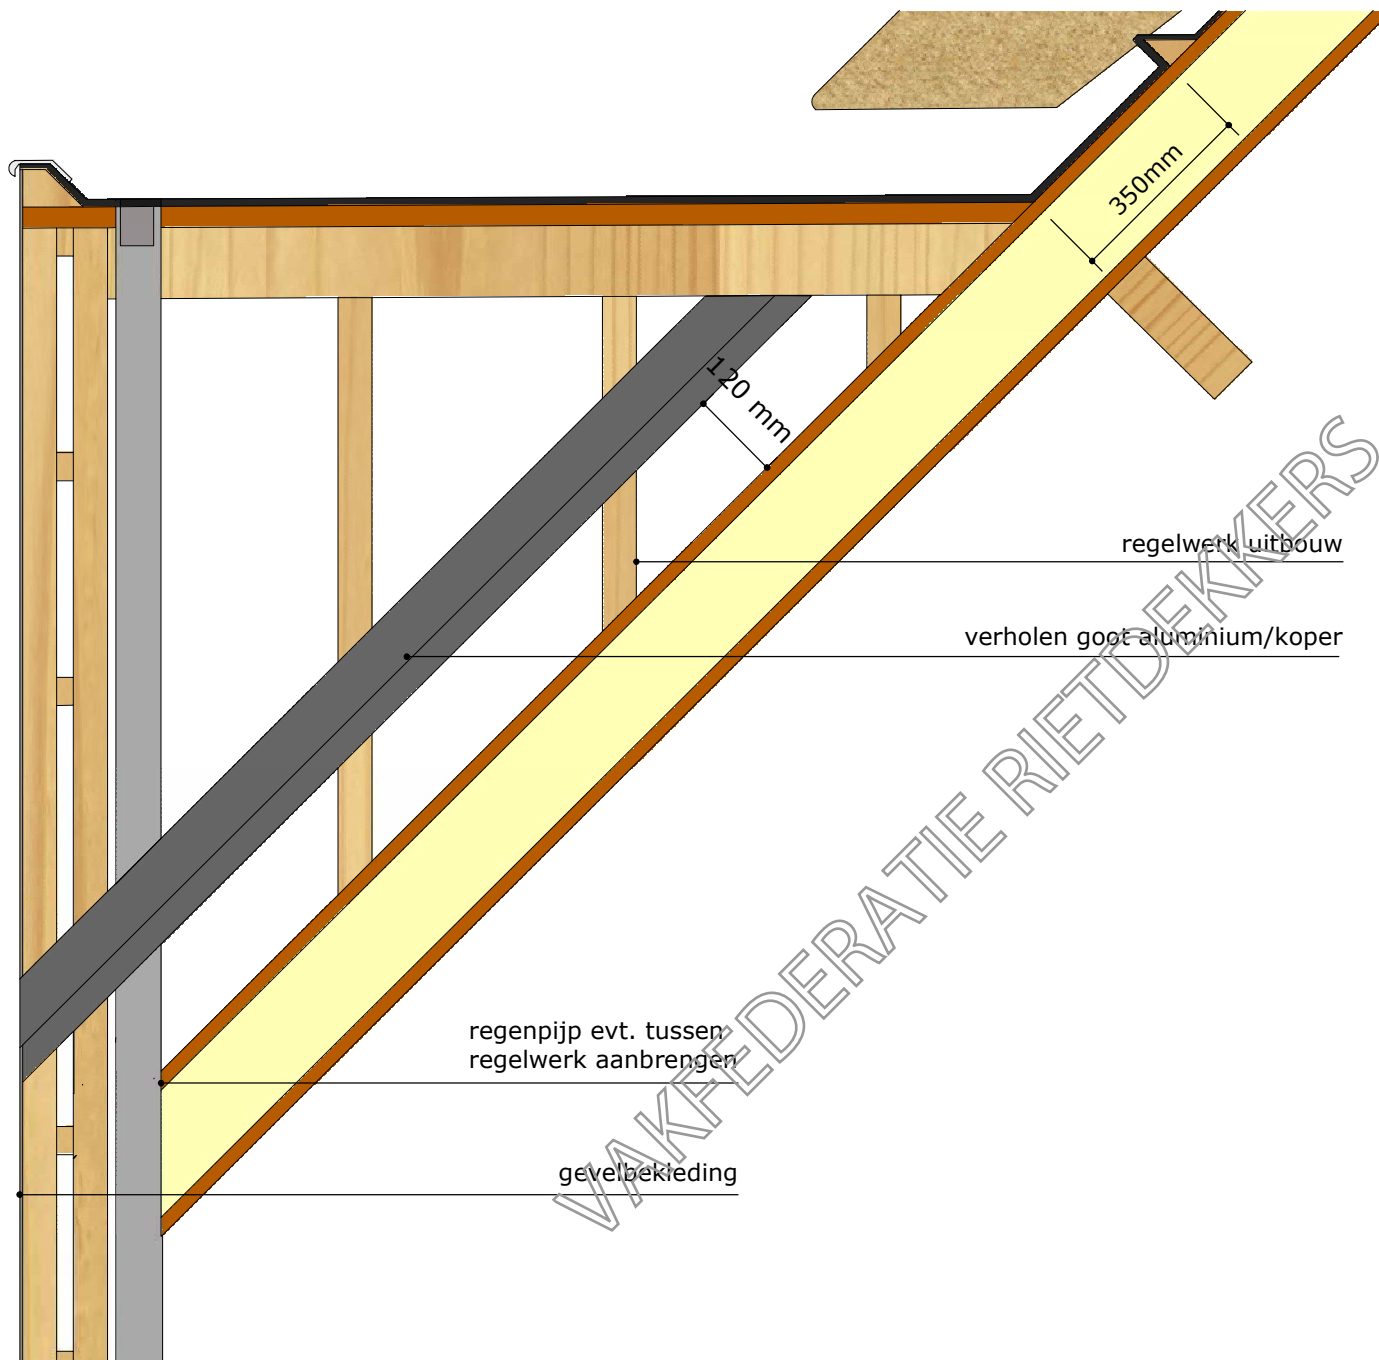

* Dit detail betreft een principedetail. Maatvoering/uitvoering kan in praktijk afwijken. Overleg hierover met uw rietdekker of de Vakfederatie.
 * De eisen- en uitvoeringsrichtlijnen van de Vakfederatie Rietdekkers blijven van toepassing.

	www.riet.com vakfederatie@riet.com copyright
schaal 1:10	2021
DETAIL 21.1: aansluiting wang uitbouw-riet	

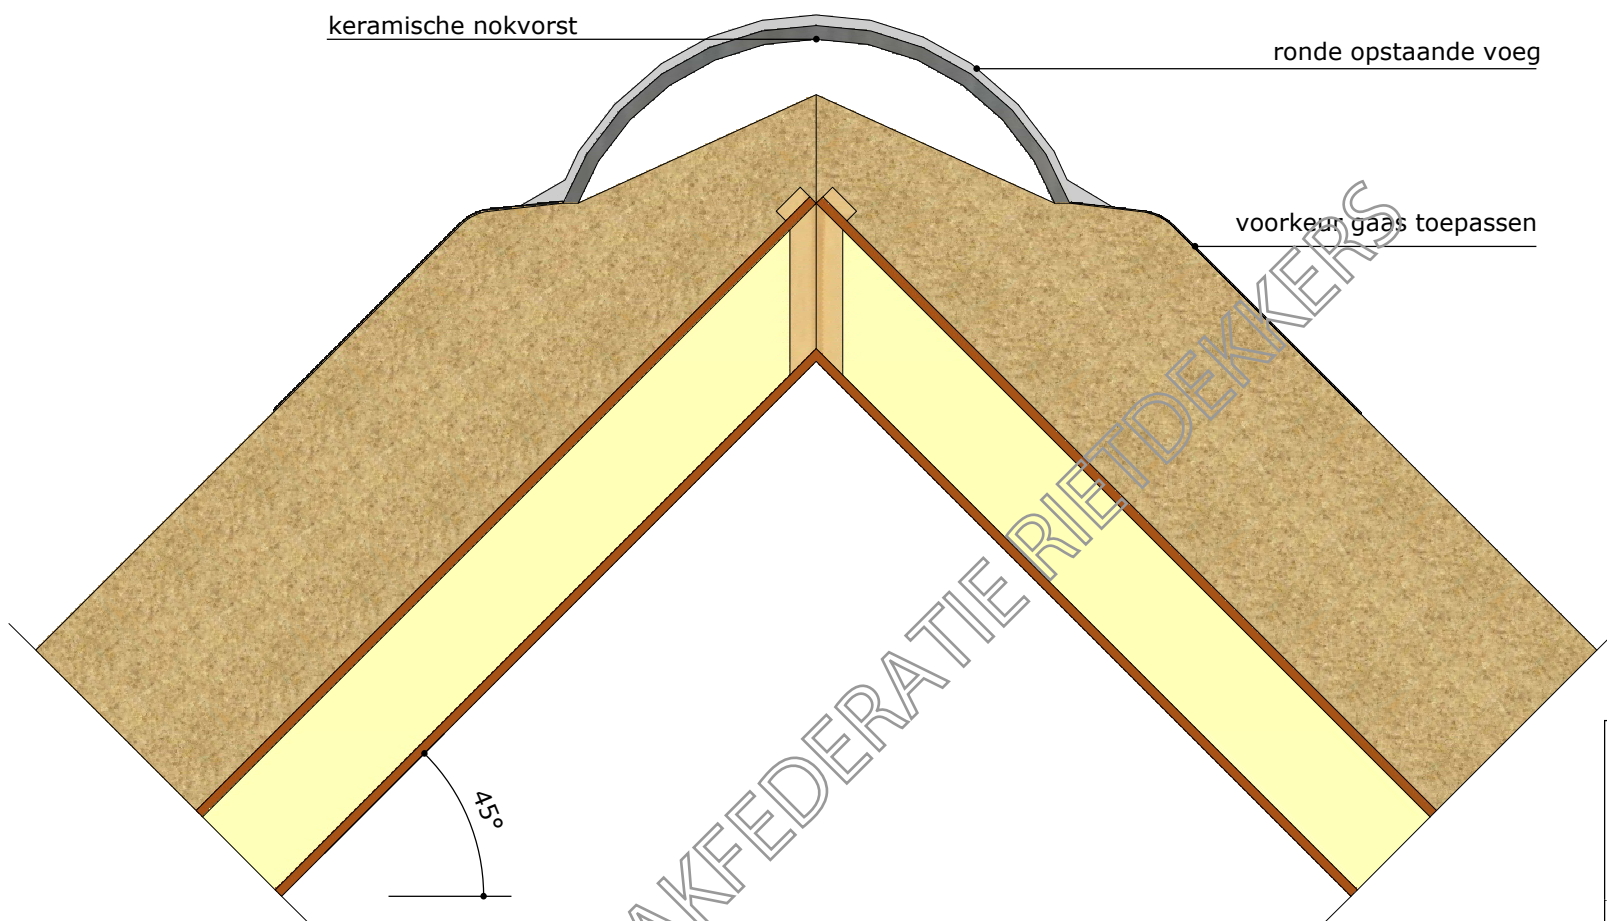

het is mogelijk om
per meter een ventilatie
vorst toe te passen voor de
dampontspanning onder de nok



www.riet.com
vakfederatie@riet.com
copyright


schaal 1:10

2021

DETAIL 22: keramische nokafwerking

* Dit detail betreft een principedetail. Maatvoering/uitvoering kan in praktijk afwijken. Overleg hierover met uw rietdekker of de Vakfederatie.

* De eisen- en uitvoeringsrichtlijnen van de Vakfederatie Rietdekkers blijven van toepassing.

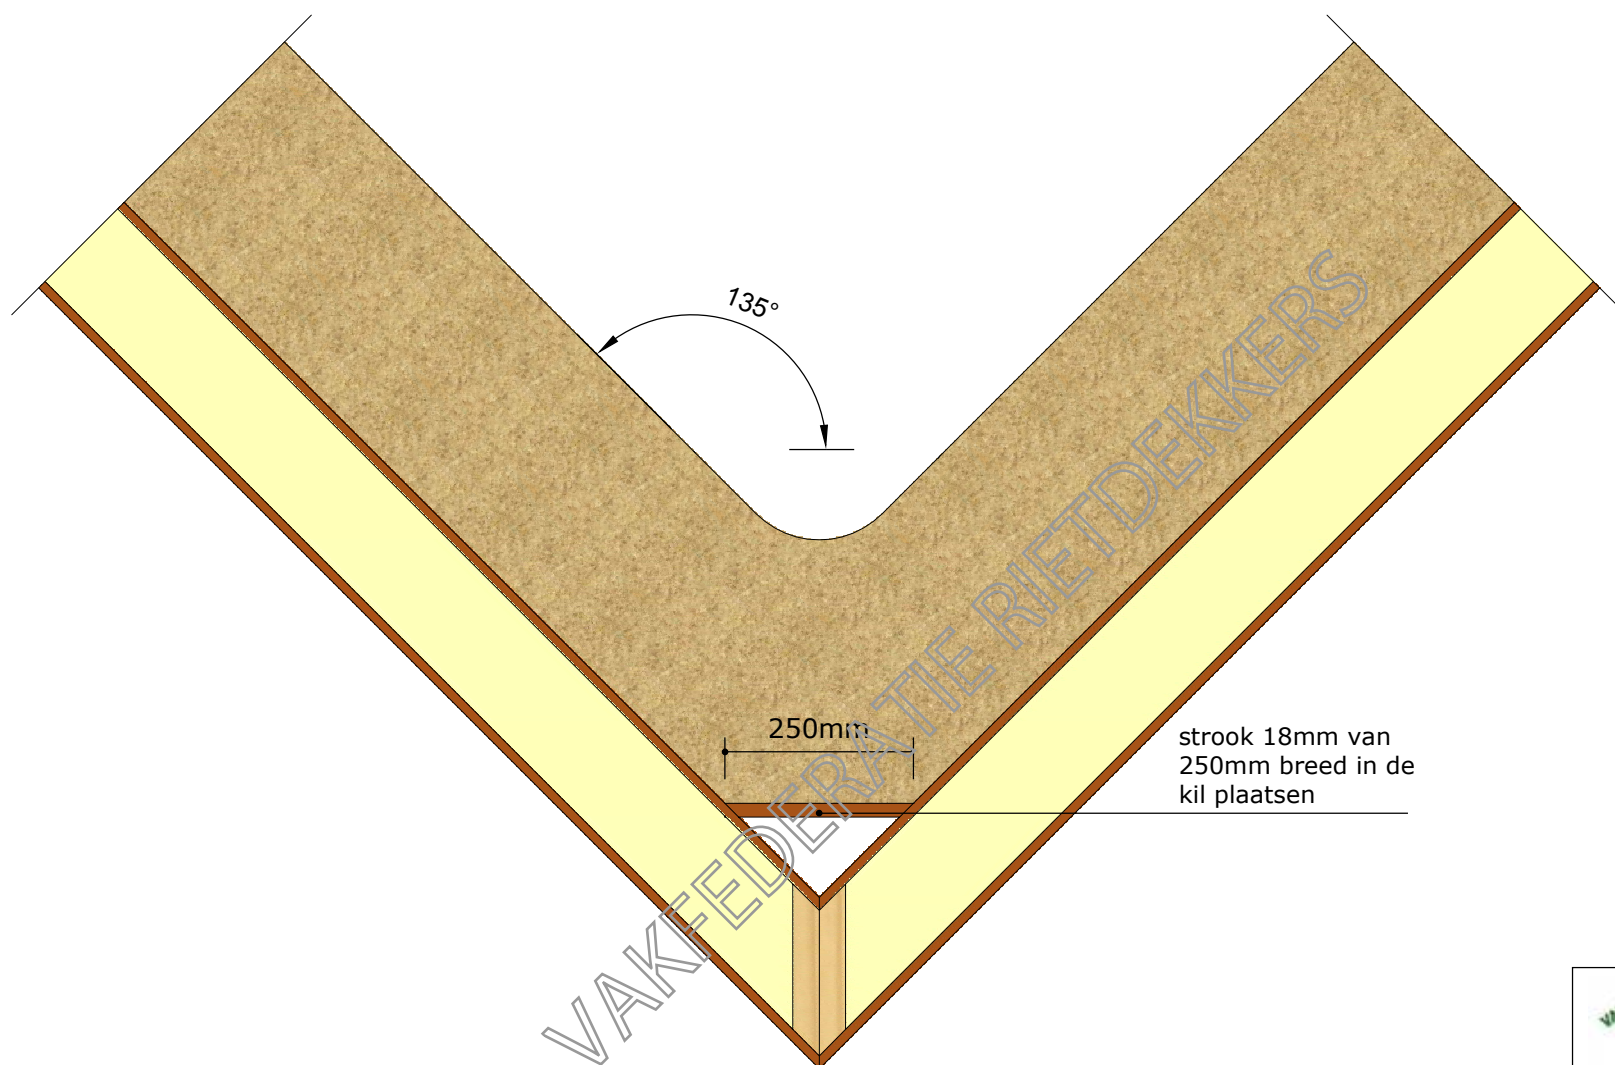


VAKFEDERATIE RIETDEKKERS

	www.riet.com vakfederatie@riet.com copyright
schaal 1:10	2021
DETAIL 23: doorgedekte kil	

* Dit detail betreft een principedetail. Maatvoering/uitvoering kan in praktijk afwijken. Overleg hierover met uw rietdekker of de Vakfederatie.


* De eisen- en uitvoeringsrichtlijnen van de Vakfederatie Rietdekkers blijven van toepassing.

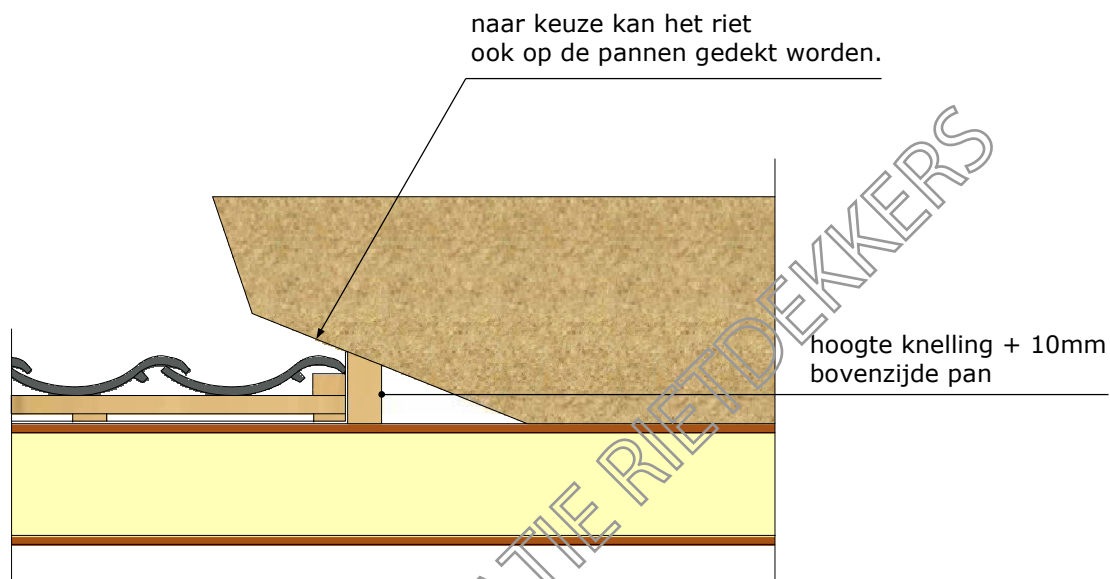

	www.riet.com vakfederatie@riet.com copyright
schaal 1:10	2021
DETAIL 24: overgang pannen-riet langsijde	


* Dit detail betreft een principedetail. Maatvoering/uitvoering kan in praktijk afwijken. Overleg hierover met uw rietdekker of de Vakfederatie.

* De eisen- en uitvoeringsrichtlijnen van de Vakfederatie Rietdekkers blijven van toepassing.

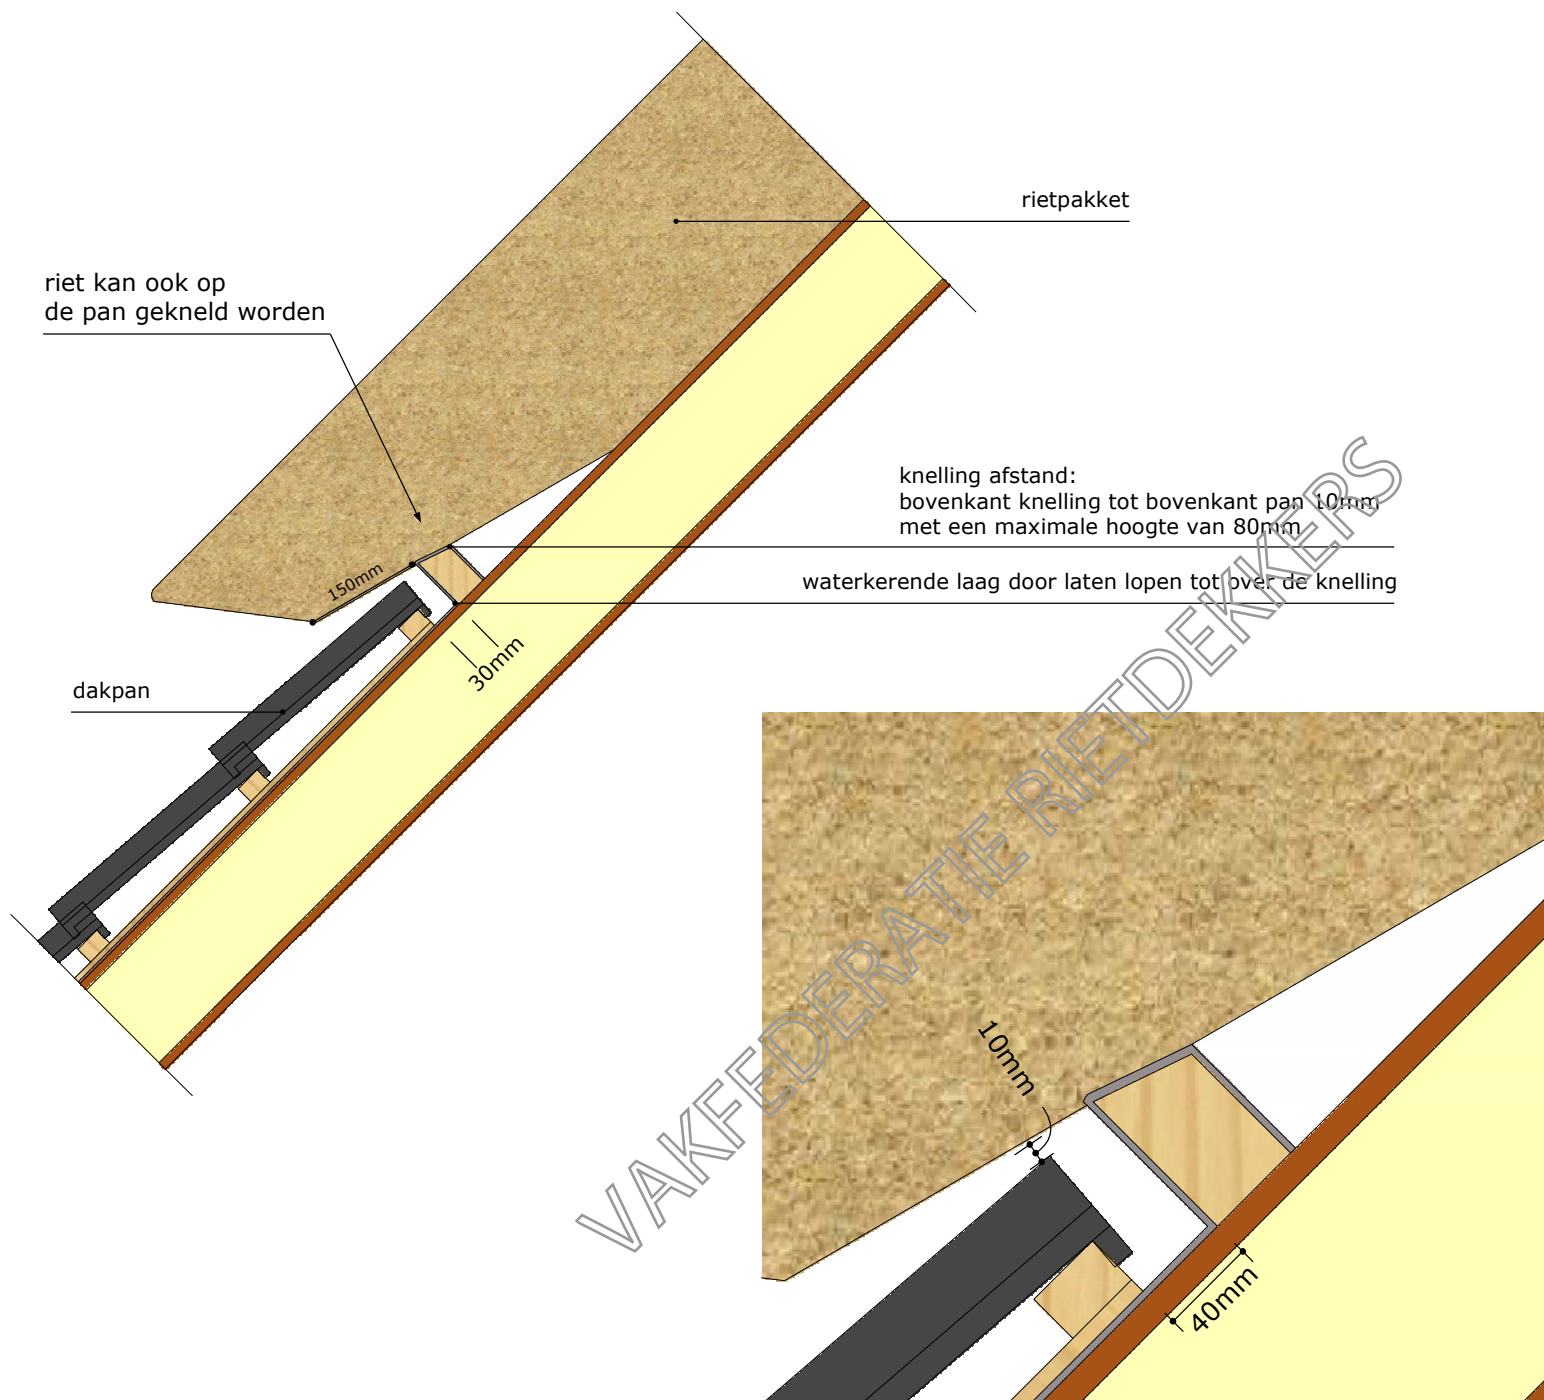

* Dit detail betreft een principedetail. Maatvoering/uitvoering kan in praktijk afwijken. Overleg hierover met uw rietdekker of de Vakfederatie.
 * De eisen- en uitvoeringsrichtlijnen van de Vakfederatie Rietdekkers blijven van toepassing.

	www.riet.com vakfederatie@riet.com copyright
schaal 1:10	2021
DETAIL 24.1: aansluiting pannen-riet bovenzijde	

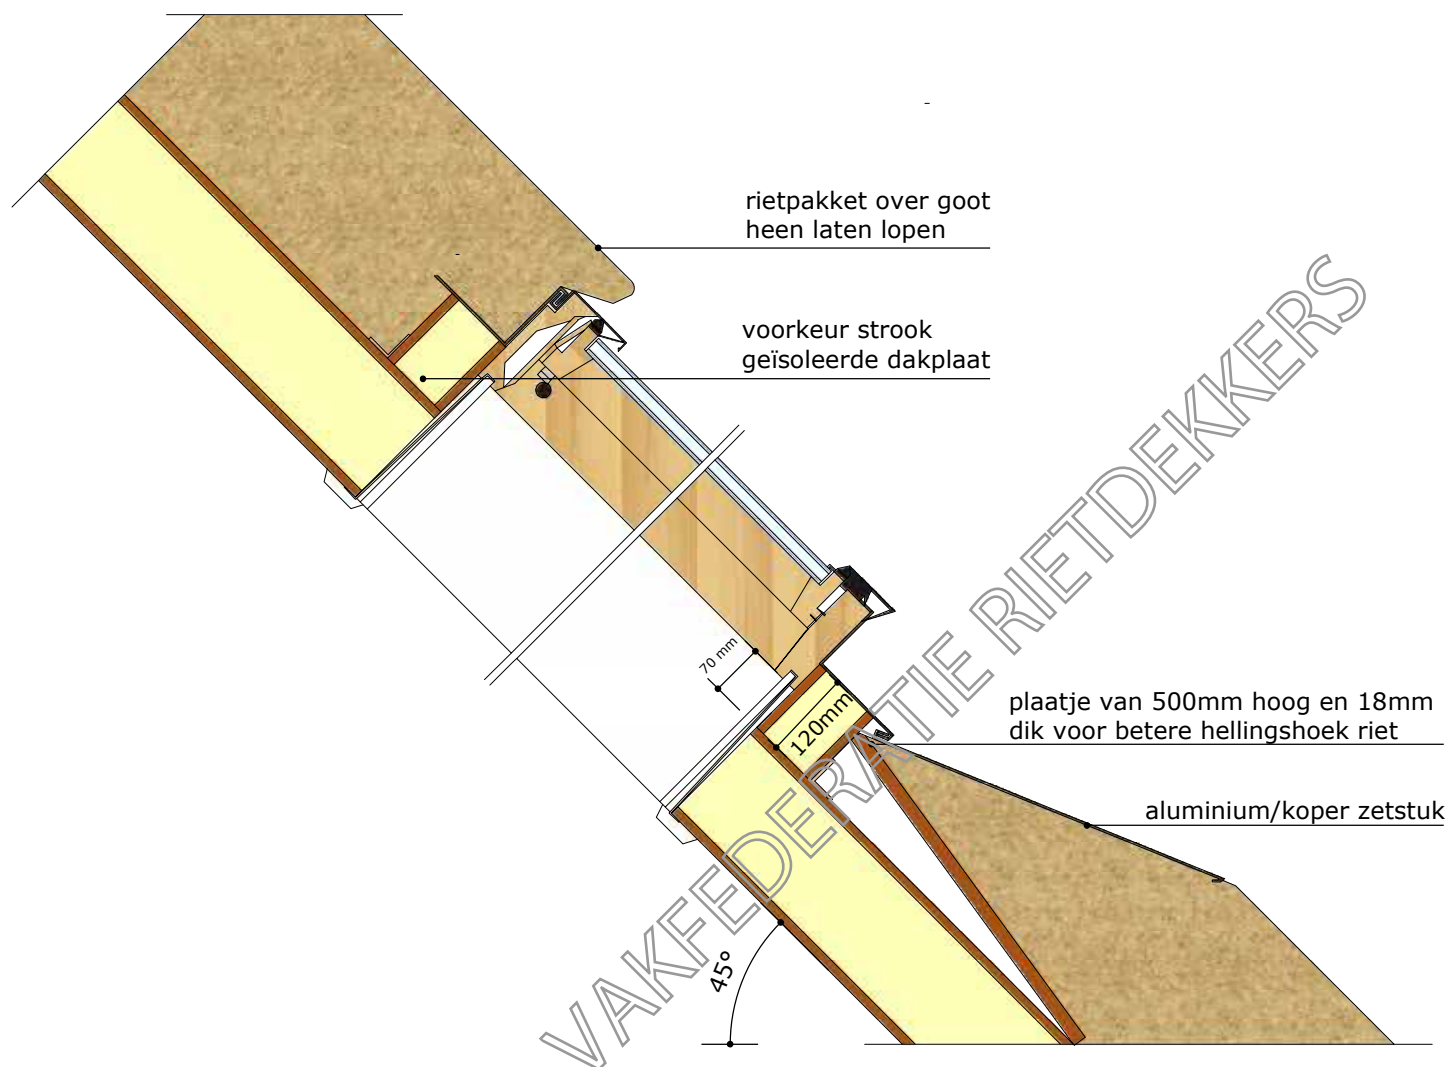


	www.riet.com vakfederatie@riet.com copyright
schaal 1:10	2021
DETAIL 25: aansluiting dakraam-riet	

* Dit detail betreft een principedetail. Maatvoering/uitvoering kan in praktijk afwijken. Overleg hierover met uw rietdekker of de Vakfederatie.
* De eisen- en uitvoeringsrichtlijnen van de Vakfederatie Rietdekkers blijven van toepassing.

Criteria locatie dakraam in het dak:

- Onderkant dakraam tot de knelling minimaal 500mm *dakbeschoot*.
- Vanaf bovenkant dakraam tot snijpunt nok minimaal 1000mm *dakbeschoot*.
- Dakramen minimaal 800mm in de breedte uit elkaar en 1000mm in de hoogte.
- Vanaf de topgevels minimaal 1500mm *dakbeschoot* aan houden.
- Vanaf de hoekkepers minimaal 500 mm *dakbeschoot* als kortste maat nemen.
- Vanaf de zijkant en onderkant dakkapellen minimaal 1000mm tussenruimte.
- Vanaf de kilkepers minimaal 1500mm *dakbeschoot* als kortste maat aanhouden.

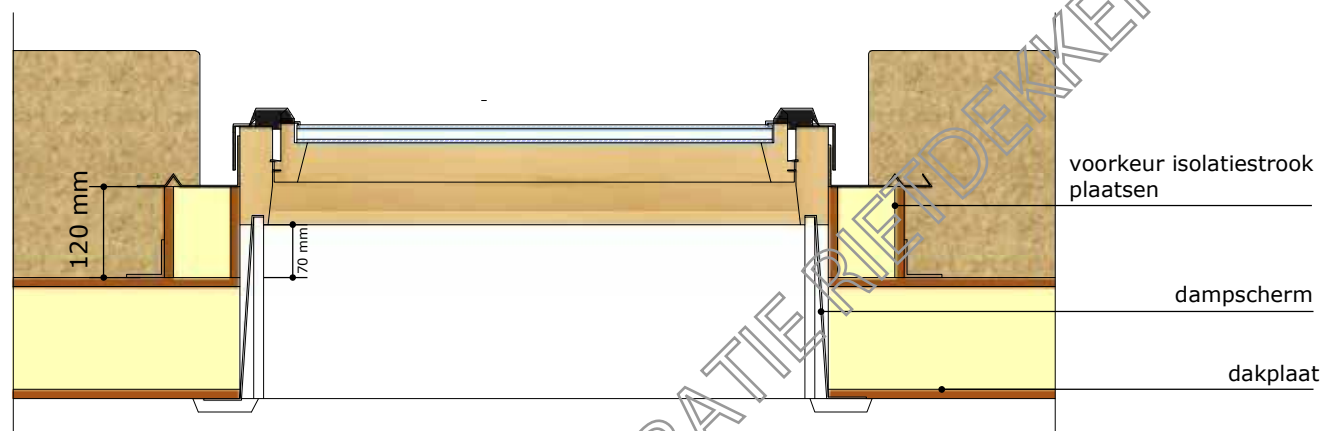

- Onderzijde aftimmersponning tot bovenkant dakplaat 70mm.
- Bij voorkeur stroken zagen van geïsoleerde dakplaat van 120mm hoogte en 100mm breedte en deze rondom op het dakraam monteren tot de lijn van het gootstuk, hierdoor wordt een koudebrug voorkomen, tevens dienen de stroken als ondersteuning voor de gootstukken.
- Achter de binnenaftimmering een dampscherm aanbrengen (alleen bij een schroefdak).
- De gootstukken dienen volledig gemonteerd te worden.
- Als er rolluiken gemonteerd moeten worden moet dit vooraf gebeuren, en moeten er verbredingsgootstukken aan de zijkanten gemonteerd worden. (alleen bij Velux vensters)
- Indien er screens op de dakramen geplaatst worden dit van tevoren aangeven.

*zie ook www.riet.com/het-rieten-dak/techniek/dakraam.html




www.riet.com
vakfederatie@riet.com
 copyright

schaal 1:10

2021

**DETAIL 25.1: aansluiting links/rechts
 dakraam-riet**

* Dit detail betreft een principedetail. Maatvoering/uitvoering kan in praktijk afwijken. Overleg hierover met uw rietdekker of de Vakfederatie.
 * De eisen- en uitvoeringsrichtlijnen van de Vakfederatie Rietdekkers blijven van toepassing.

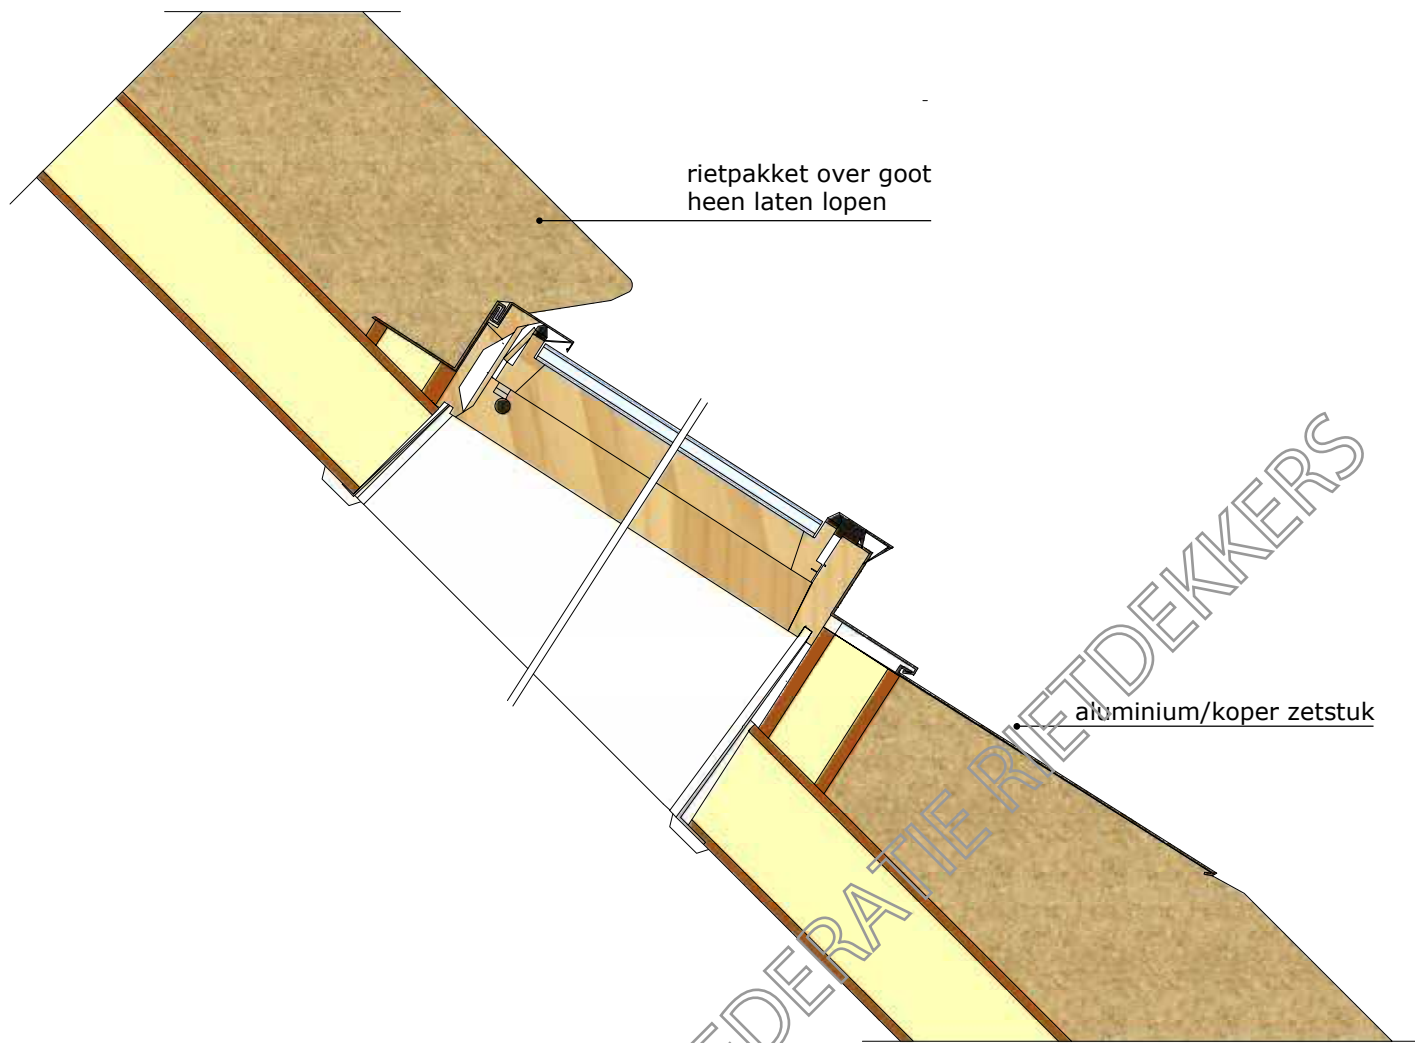

*zie ook www.riet.com/het-rieten-dak/techniek/dakraam.html

*de hoogtematen van de boven- en onderzijde van het dakraam kunnen variëren.

* Dit detail betreft een principedetail. Maatvoering/uitvoering kan in praktijk afwijken. Overleg hierover met uw rietdekker of de Vakfederatie.

* De eisen- en uitvoeringsrichtlijnen van de Vakfederatie Rietdekkers blijven van toepassing.




www.riet.com
vakfederatie@riet.com
 copyright

schaal 1:10


2021

DETAIL 25.2:
aansluiting dakraam-riet schuin in gedekt

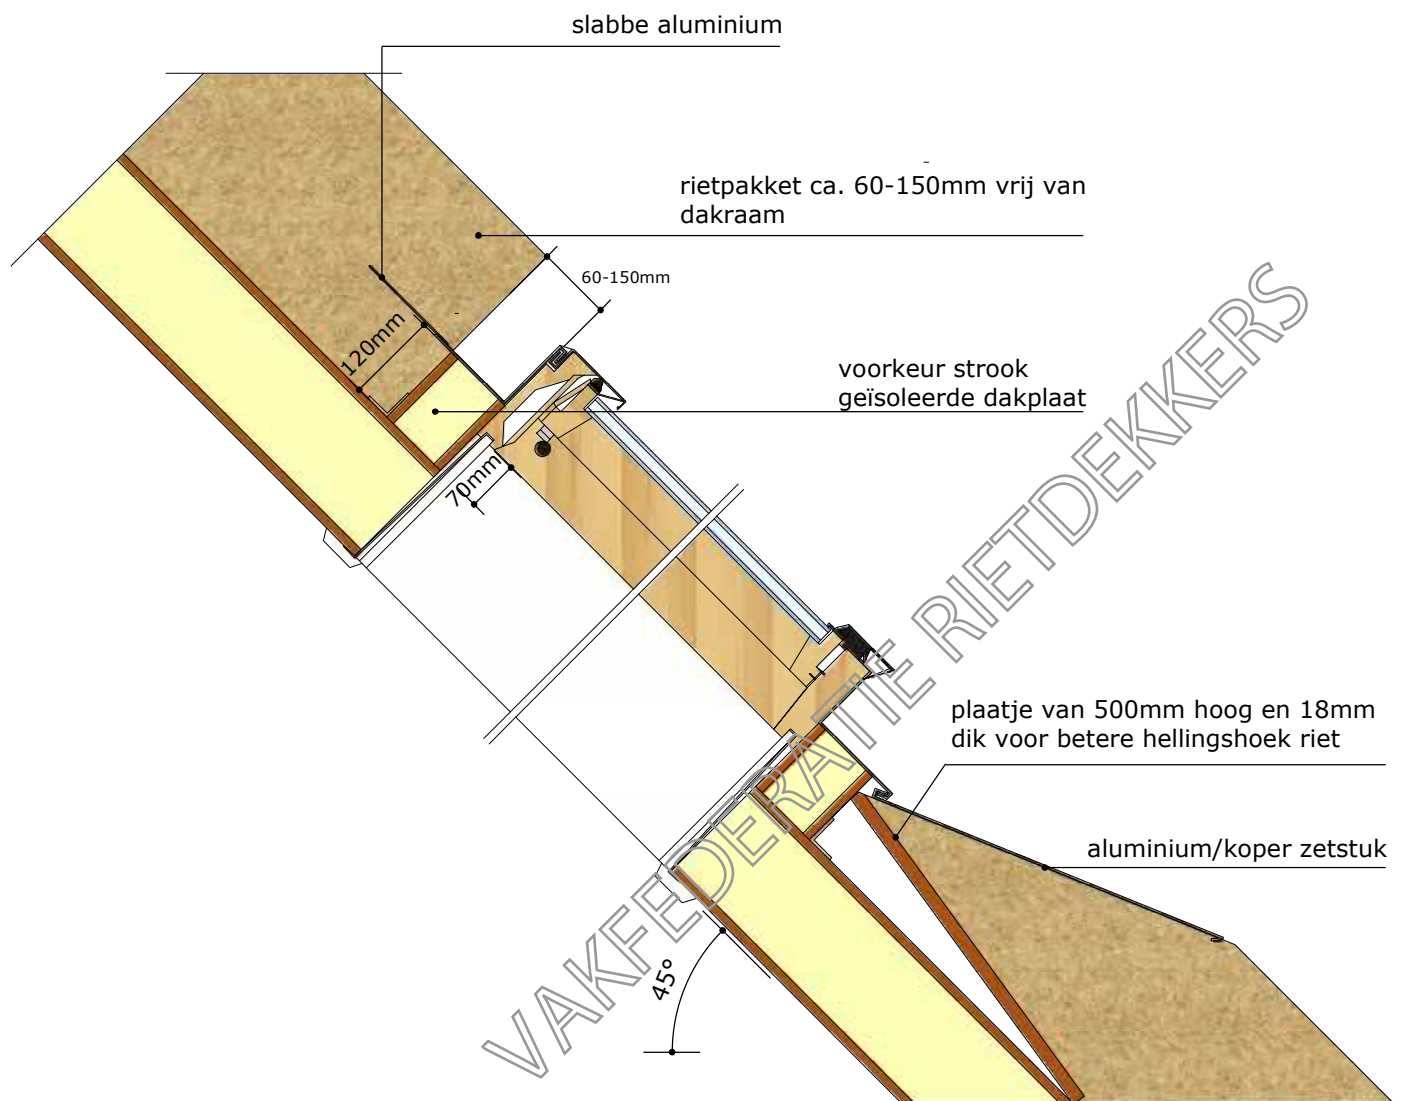

	
www.riet.com vakfederatie@riet.com copyright	
schaal 1:10	2021
DETAIL 25.3: aansluiting dakraam-riet vrij ingedekt	

* Dit detail betreft een principedetail. Maatvoering/uitvoering kan in praktijk afwijken. Overleg hierover met uw rietdekker of de Vakfederatie.
* De eisen- en uitvoeringsrichtlijnen van de Vakfederatie Rietdekkers blijven van toepassing.

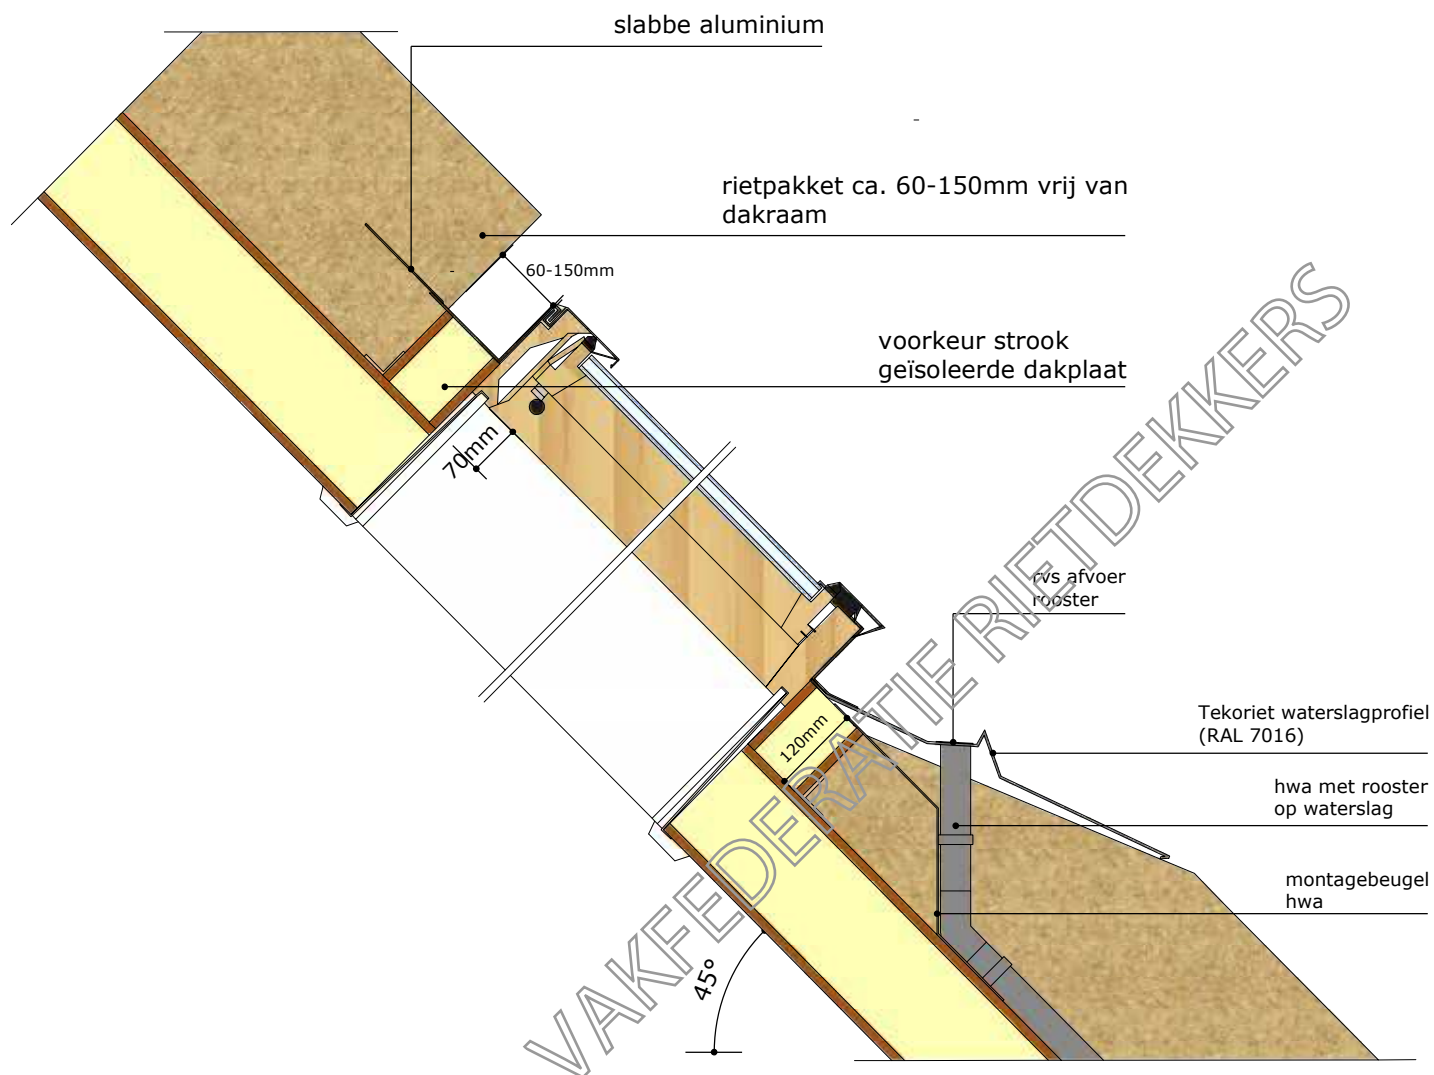


	
www.riet.com vakfederatie@riet.com copyright	
schaal 1:10	2021
DETAIL 25.4: aansluiting riet-dakraam vrij ingedekt waterslagprofiel Tekoriet	

* Dit detail betreft een principedetail. Maatvoering/uitvoering kan in praktijk afwijken. Overleg hierover met uw rietdekker of de Vakfederatie.
* De eisen- en uitvoeringsrichtlijnen van de Vakfederatie Rietdekkers blijven van toepassing.

opbouw constructie (binnen-buiten)

- binnen afwerking gipsplaat op rachel
- bestaande spoor
- meerlaagse dampremmende isolatiefolie
- 18mm beplating
- rietpakket

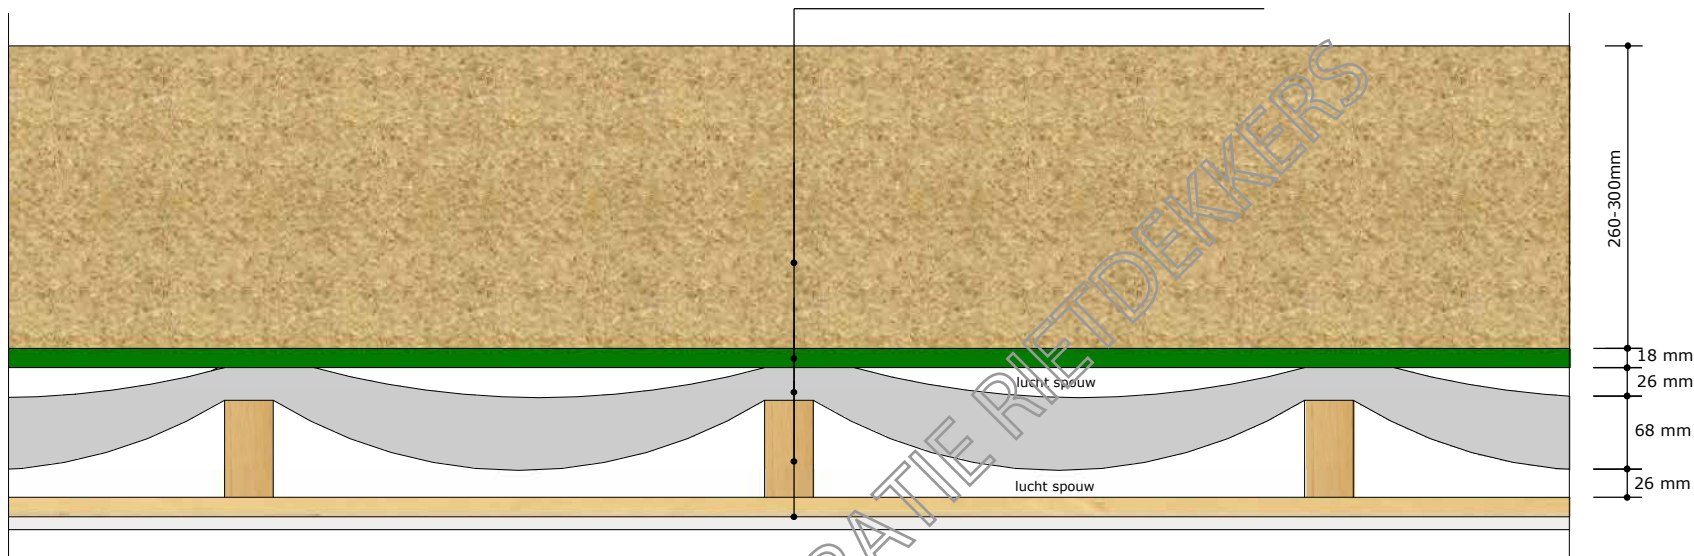

VAKFEDERATIE RIETDEKKERS


*(Rc-waarde afhankelijk van eigenschappen en dikte toegepaste materialen)

*totale dikte onderconstructie afhankelijk van dikte folie


* Dit detail betreft een principedetail. Maatvoering/uitvoering kan in praktijk afwijken. Overleg hierover met uw rietdekker of de Vakfederatie.

* De eisen- en uitvoeringsrichtlijnen van de Vakfederatie Rietdekkers blijven van toepassing.

		www.riet.com vakfederatie@riet.com copyright
schaal 1:7	2021	
DETAIL 26: meerlaagse folie		

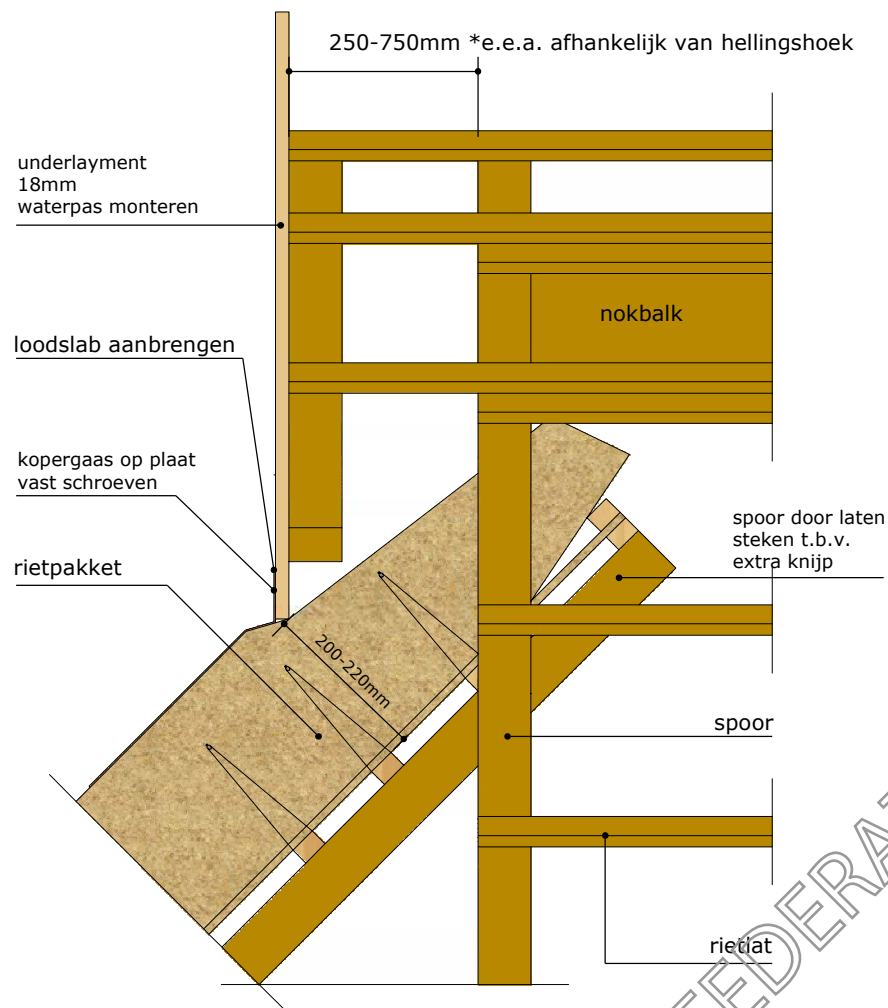

doorsnede (schaal 1:10)

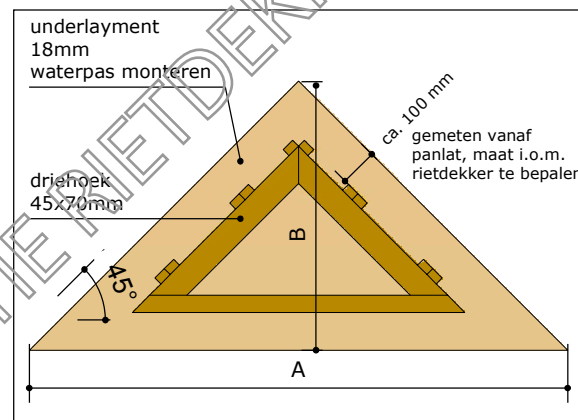


achteraanzicht driehoek

achteraanzicht (schaal 1:20)

- *maatvoering A afhankelijk van nokhoogte:
- *maatvoering B afhankelijk van hellingshoeken dakvlakken

☒	nokhoogte 6 meter:	A=1500-1700mm
☒	nokhoogte 8 meter:	A=1700-1900mm
☒	nokhoogte 9 meter:	A=1900-2100mm
☒	nokhoogte 12 meter:	A=2000-2400mm

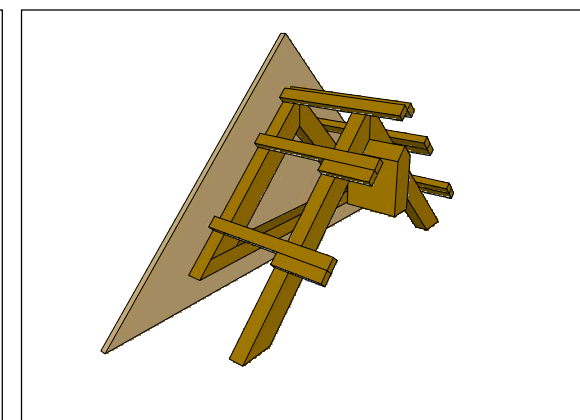

3D aanzicht



www.riet.com
vakfederatie@riet.com
copyright


schaal 1:10 / 20

2021

**DETAIL 27: uilenbord onderconstructie
traditioneel**


* Dit detail betreft een principedetail. Maatvoering/uitvoering kan in praktijk afwijken. Overleg hierover met uw rietdekker of de Vakfederatie.

* De eisen- en uitvoeringsrichtlijnen van de Vakfederatie Rietdekkers blijven van toepassing.

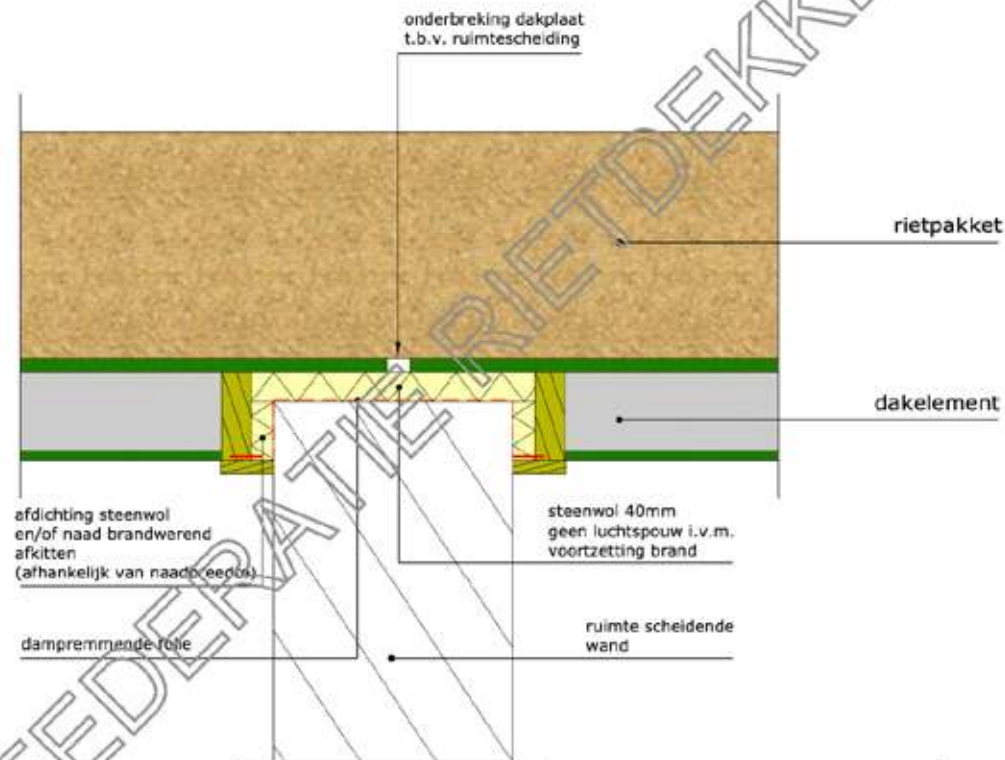

	
www.riet.com vakfederatie@riet.com copyright	
schaal 1:10	2021
DETAIL 28: inpandige scheidende wand	

* Dit detail betreft een principedetail. Maatvoering/uitvoering kan in praktijk afwijken. Overleg hierover met uw rietdekker of de Vakfederatie.
 * De eisen- en uitvoeringsrichtlijnen van de Vakfederatie Rietdekkers blijven van toepassing.

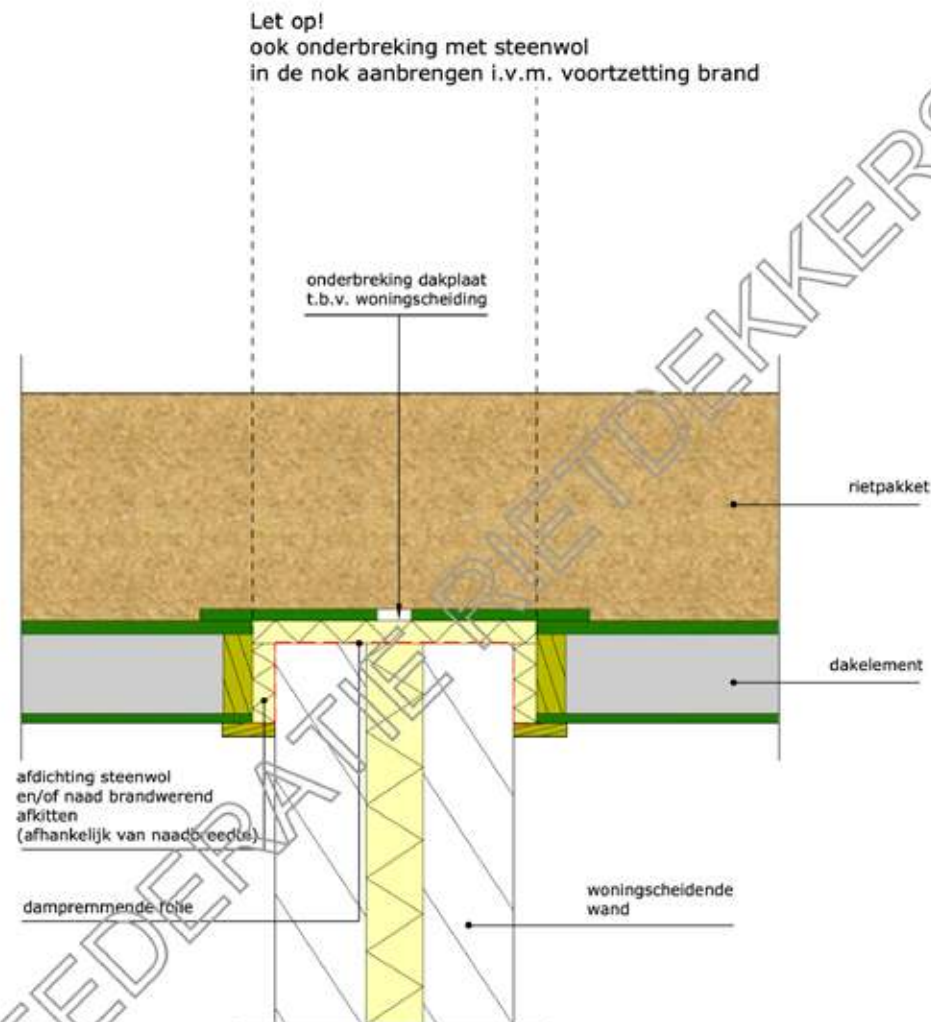

	www.riet.com vakfederatie@riet.com copyright
schaal 1:10	2021
DETAIL 29: woning scheidende wand	

* Dit detail betreft een principedetail. Maatvoering/uitvoering kan in praktijk afwijken. Overleg hierover met uw rietdekker of de Vakfederatie.
* De eisen- en uitvoeringsrichtlijnen van de Vakfederatie Rietdekkers blijven van toepassing.

De Vakfederatie Rietdekkers is de brancheorganisatie van rietdekkersbedrijven in Nederland. Zij behartigt de belangen van de zelfstandige rietdekkers en rietdekbedrijven, zowel op economisch als op sociaal gebied. Zij doet dit o.a. door:

- Het promoten van het rieten dak.
- Het organiseren van opleidingen tot rietdekker.
- Het geven van technische voorlichting.
- Het stellen en bewaken van kwaliteitseisen.
- Het uitgeven van een vaktechnisch tijdschrift.
- Het voeren van overleg met overheden en andere beroepsgroepen.

Alle rietdekbedrijven, waar de ondernemer het Vakdiploma Rietdekker bezit kunnen lid worden van de Vakfederatie Rietdekkers.



Bezoekadres : Touwslager 7, 3861 SP Nijkerk

Postadres : Postbus 1003, 3860 BA Nijkerk

www.riet.com

vakfederatie@riet.com

Tel : +31(33)2464450